



Администрация Пермского муниципального округа Пермского края
Комитет имущественных отношений

РАСПОРЯЖЕНИЕ

09.12.2024

№ 4183

О внесении изменений в распоряжение комитета имущественных отношений администрации Пермского муниципального округа от 23.10.2024 № 3609 «Об установлении публичного сервитута на часть земельных участков»

В соответствии со ст. 23, гл. V.7 Земельного кодекса Российской Федерации, Федеральным законом от 25.10.2001 № 137-ФЗ «О введении в действие Земельного кодекса Российской Федерации», пп. 3.2.5 п. 3.2 разд. 3 Положения о комитете имущественных отношений администрации Пермского муниципального округа, утвержденного решением Думы Пермского муниципального округа Пермского края от 29.11.2022 № 48, на основании ходатайства публичного акционерного общества «Россети Урал» (ИНН 6671163413, ОГРН 1056604000970) (далее - ПАО «Россети Урал») от 22.11.2024 № 16366:

1. Внести в распоряжение комитета имущественных отношений администрации Пермского муниципального округа от 23.10.2024 № 3609 «Об установлении публичного сервитута на часть земельных участков» (далее – Распоряжение) следующие изменения:

1.1. пункт 1 Распоряжения изложить в следующей редакции:

«1. Установить в интересах ПАО «Россети Урал» публичный сервитут общей площадью 1616 кв.м на часть земельных участков:

- с кадастровым номером 59:32:3290001:16777 (319 кв.м), расположенный по адресу: Пермский край, м.о. Пермский, д. Горшки;

- в кадастровом квартале 59:32:3290001 (1297 кв.м).

Цель: подключение (технологическое присоединение) к сетям инженерно-технического обеспечения ПАО «Россети Урал» по объекту: «Строительство ВЛ 0,4 кВ с установкой ПУ для электроснабжения объекта для садоводства по адресу: Пермский край, Пермский р-н, д. Горшки (4500095677)».

Срок: 49 лет.»;

1.2. приложение № 1 к Распоряжению изложить в новой редакции, согласно приложению 1 к настоящему распоряжению;

1.3. приложение № 2 к Распоряжению остается без изменений.

2. Комитету имущественных отношений администрации Пермского муниципального округа в течение 5 рабочих дней со дня подписания настоящего распоряжения:

2.1. направить настоящее распоряжение в Управление Федеральной службы государственной регистрации, кадастра и картографии по Пермскому краю;

2.2. направить настоящее распоряжение в ПАО «Россети Урал»;

2.3. разместить настоящее распоряжение на официальном сайте Пермского муниципального округа в информационно-телекоммуникационной сети «Интернет» (www.permokrug.ru).

3. ПАО «Россети Урал» привести земельные участки в состояние пригодное для использования в соответствии с разрешенным использованием в срок не позднее 3 (трех) месяцев после завершения строительства инженерного сооружения, для размещения которого был установлен публичный сервитут.

4. Настоящее распоряжение вступает в силу со дня его подписания.

5. Контроль исполнения распоряжения возложить на заместителя председателя комитета М.В. Королеву.

Председатель комитета




Е.А. Демидова

Приложение 1
к распоряжению
комитета имущественных
отношений администрации
Пермского муниципального округа
от 09.12.2024 № 4183

СХЕМА РАСПОЛОЖЕНИЯ ГРАНИЦ ПУБЛИЧНОГО СЕРВИТУТА

Местоположение объекта: Пермский край, Пермский муниципальный округ, д. Горшки
 Площадь: земель или части земельного участка, кв.м.: 1616
 Категория земель: земли сельскохозяйственного назначения
 Вид разрешенного использования земельного участка: -
 Цель использования: под объекты инженерного оборудования электроснабжения

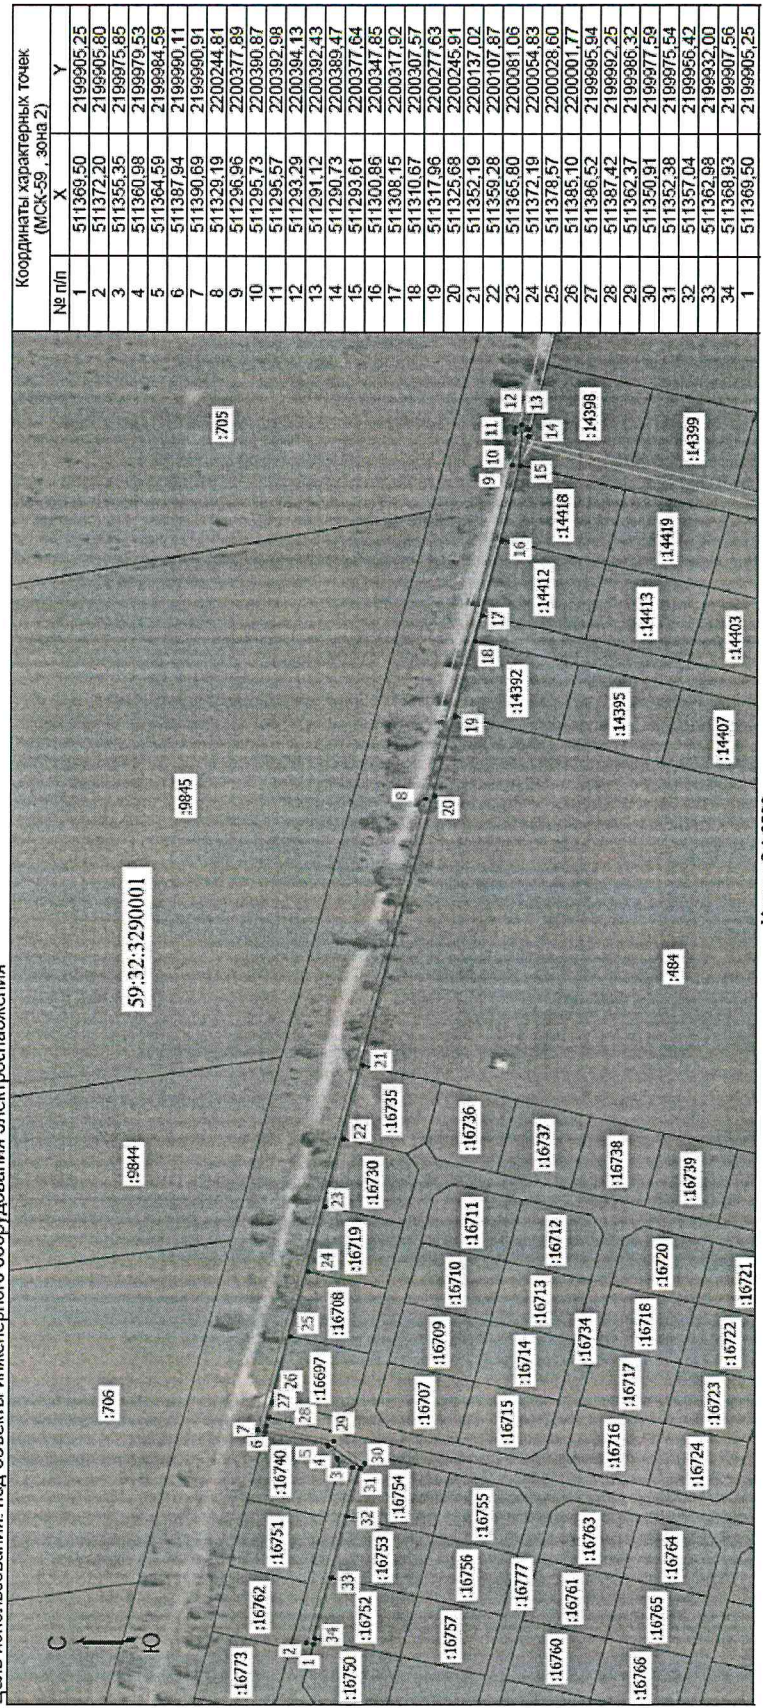

Масштаб 1:2500

- Условные обозначения**
- - Граница кадастрового квартала
 - - Граница земельного участка, согласно сведениям из ЕГРН
 - - Граница зоны с особыми условиями использования
 - - Граница публичного сервитута
 - - Граница сооружения, планируемого к строительству
 - 59:32:3290001 - Номер кадастрового квартала
 - :9845 - Кадастровый номер земельного участка
 - : - Обозначение новой характерной точки

№ п/п	Координаты характерных точек (МСК-59, зона 2)	
	X	Y
1	511369.50	2199905.25
2	511372.20	2199905.80
3	511355.35	2199875.85
4	511360.98	2199979.53
5	511364.59	2199984.59
6	511387.94	2199990.11
7	511390.69	2199990.91
8	511329.19	2200244.81
9	511296.96	2200377.89
10	511295.73	2200390.87
11	511295.57	2200392.98
12	511293.29	2200394.13
13	511291.12	2200392.43
14	511290.73	2200389.47
15	511293.61	2200377.64
16	511300.86	2200347.85
17	511308.15	2200317.92
18	511310.67	2200307.57
19	511317.96	2200277.63
20	511325.68	2200245.81
21	511352.19	2200137.02
22	511359.28	2200107.87
23	511365.80	2200081.06
24	511372.19	2200054.83
25	511378.57	2200028.60
26	511385.10	2200001.77
27	511386.52	2199995.94
28	511387.42	2199992.25
29	511362.37	2199986.32
30	511350.91	2199977.59
31	511352.38	2199975.54
32	511357.04	2199966.42
33	511362.98	2199932.00
34	511369.93	2199907.56
1	511369.50	2199905.25