



**КОМИТЕТ ИМУЩЕСТВЕННЫХ ОТНОШЕНИЙ
АДМИНИСТРАЦИИ ПЕРМСКОГО МУНИЦИПАЛЬНОГО ОКРУГА**

РЕШЕНИЕ
о размещении объектов № 3386

Пермский край
Пермский округ

08.11.2024

Комитет имущественных отношений администрации Пермского муниципального округа разрешает Акционерному обществу «Газпром газораспределение Пермь» (ИНН 5902183841, ОГРН 2125902017723, почтовый адрес: 614000, г. Пермь, ул. Петропавловская, 43)

размещение объекта «газопровод давлением до 1,2 Мпа, для размещения которого не требуется разрешения на строительство»

на землях муниципальной собственности

на срок 1 год

Местоположение: Пермский край, Пермский муниципальный округ, с. Култаево, ул. Радужная, д. 1.

Приложение: схема предполагаемых к использованию земель или части земельного участка.

Особые условия использования:

1. При размещении объекта учесть параметры ширины проезда улично-дорожной сети, во избежание сужения полосы отвода дороги.
2. Получение разрешения на производство земляных работ.

Заместитель председателя комитета

Дорож
(подпись, печать)

М.В. Королева



Схема предполагаемых к использованию земель или части земельного участка

Объект: Газопровод давлением до 1,2 Мпа, для размещения которого не требуется разрешения на строительство

Местоположение: расположенных по адресу: Пермский край, м.о. Пермский, с. Култаево, ул. Радужная, д. 1

Каталог координат, м

Площадь земель или части земельного участка, кв.м.: 584

Категория земель: земли населенных пунктов

Вид разрешенного использования: -

Описание границ смежных землепользователей:

От точки н1 до точки н2 - земельный участок с кадастровым номером 59:32:3250001:20212

От точки н2 до точки н5 - земельный участок с кадастровым номером 59:32:3250001:21453

От точки н5 до точки н6 - земельный участок с кадастровым номером 59:32:3250001:15240

От точки н6 до точки н7 - земельный участок с кадастровым номером 59:32:3250001:21385

От точки н7 до точки н9 - земельный участок с кадастровым номером 59:32:3250001:21453

От точки н9 до точки н11 - земельный участок с кадастровым номером 59:32:3250001:20211

От точки н11 до точки н13 - земельный участок с кадастровым номером 59:32:3250001:20214

От точки н13 до точки н1 - земельный участок с кадастровым номером 59:32:3250001:21453

№ точки границы	X	Y
н1	506392.49	2211818.25
н2	506399.96	2211810.06
н3	506400.96	2211810.95
н4	506410.49	2211800.19
н5	506416.11	2211799.70
н6	506434.09	2211804.16
н7	506450.33	2211808.19
н8	506458.98	2211814.69
н9	506453.21	2211822.30
н10	506444.05	2211813.93
н11	506439.35	2211812.76
н12	506416.31	2211806.98
н13	506399.65	2211825.23
н1	506392.49	2211818.25

Условные обозначения:

59:32-6.8753

- зоны с особыми условиями использования территории, сведения о которых внесены в ЕГРН

:3У1

- обозначение запрашиваемого земельного участка

н1

- характерная точка границ земель или части земельного участка

59:32:3250001 - номер кадастрового квартала

[штрихованная область]

- предполагаемый участок земель, на которых планируется размещение объекта


:20212

- границы и номер земельного участка, сведения о которых внесены в ЕГРН

[штрихованная область]

- границы и номер объекта капитального строительства, сведения о которых внесены в ЕГРН

- граница кадастрового квартала

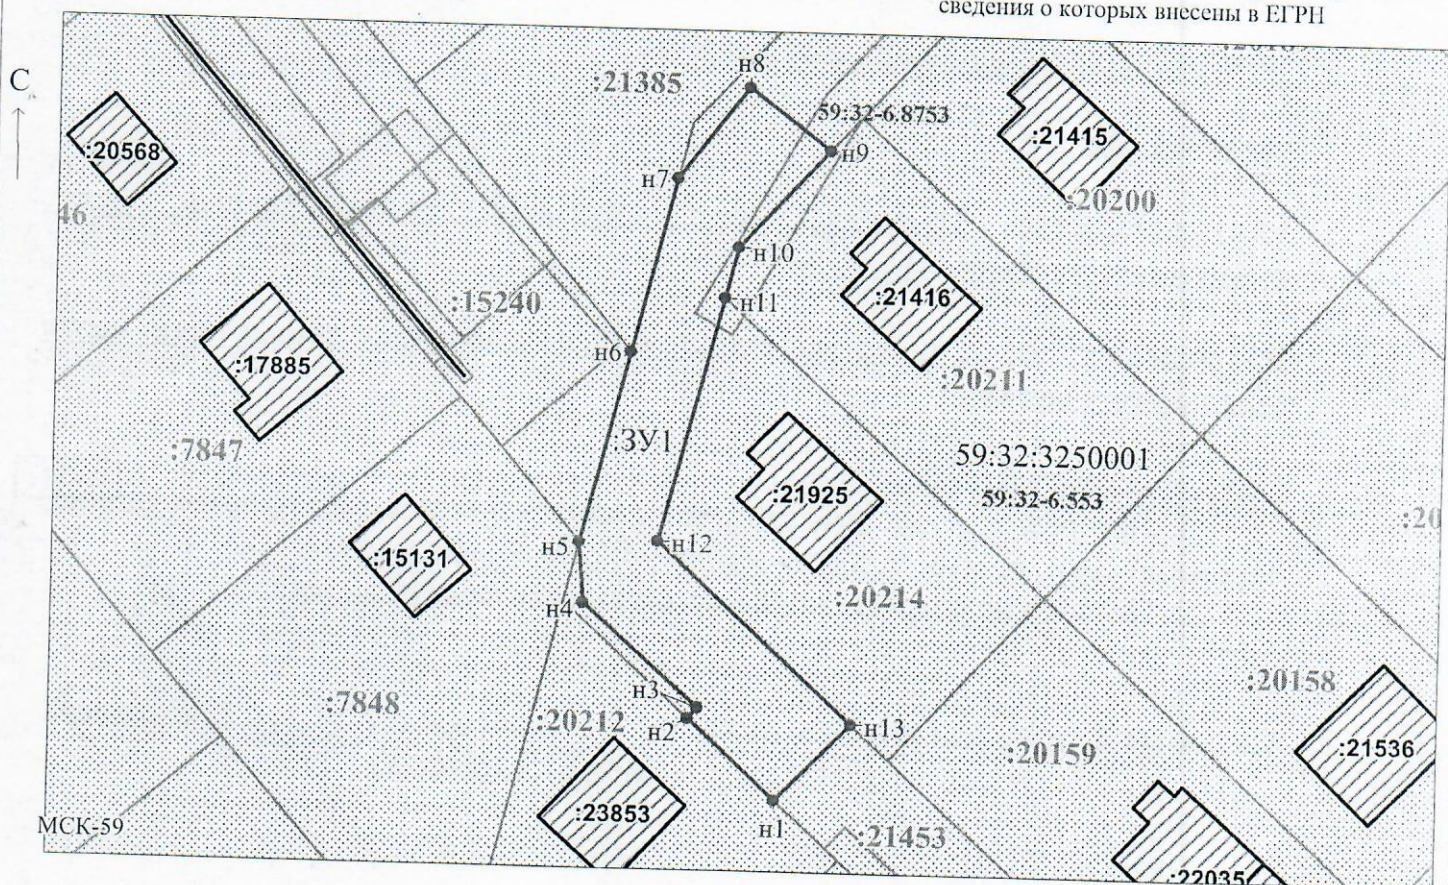

Заявитель:

/ Егошина И.В.

Масштаб 1:700

МП

(подпись, расшифровка подписи)

(для юридических лиц и индивидуальных предпринимателей)