



**КОМИТЕТ ИМУЩЕСТВЕННЫХ ОТНОШЕНИЙ  
АДМИНИСТРАЦИИ ПЕРМСКОГО МУНИЦИПАЛЬНОГО ОКРУГА**

**РЕШЕНИЕ**

о размещении объектов № 3391

Пермский край  
Пермский округ

08.11.2024

Комитет имущественных отношений администрации Пермского муниципального округа разрешает Акционерному обществу «Газпром газораспределение Пермь» (ИНН 5902183841, ОГРН 1025900512670, почтовый адрес: 614000, г. Пермь, ул. Петропавловская, 43)

размещение объекта «Газопровод давлением до 1,2 Мпа, для размещения которого не требуется разрешения на строительство»

на землях муниципальной собственности, государственная собственность на которые не разграничена.

на срок 1 год

Местоположение: расположенных по адресу: Пермский край, м.о. Пермский, д. Большое Савино, тракт Казанский, д. 95В


Приложение: схема предполагаемых к использованию земель или части земельного участка.

Особые условия использования:

1) При размещении газопровода учесть параметры ширины проезда улично-дорожной сети, во избежание сужения полосы отвода дороги.

2) При условии получения разрешения на производство земляных работ.

Заместитель председателя комитета

  
(подпись, печать)

М.В. Королева



## Схема предполагаемых к использованию земель или части земельного участка

Объект: Газопровод давлением до 1,2 Мпа, для размещения которого не требуется разрешения на строительство

Местоположение: расположенных по адресу: Пермский край, м.о. Пермский,  
д.Большое Савино, тракт Казанский, д. 95В

Каталог координат, м

Площадь земель или части земельного участка, кв.м.: 1489

Категория земель: земли населенных пунктов

Вид разрешенного использования: -

Описание границ смежных землепользователей:

От точки n1 до точки n2 - земельный участок с кадастровым номером 59:32:5460001:222

От точки n2 до точки n6 - земли общего пользования

От точки n6 до точки n8 - земельный участок с кадастровым номером 59:32:5460001:266


От точки n8 до точки n9 - земли общего пользования

От точки n9 до точки n12 - земельный участок с кадастровым номером 59:32:0000000:14841

От точки n12 до точки n1 - земли общего пользования

№ точки границы	X	Y
n1	507491.35	2217094.63
n2	507490.08	2217103.19
n3	507487.41	2217114.50
n4	507471.72	2217152.92
n5	507445.45	2217206.90
n6	507423.61	2217234.74
n7	507411.46	2217247.62
n8	507412.83	2217248.48
n9	507405.01	2217259.38
n10	507399.52	2217267.03
n11	507394.37	2217263.22
n12	507399.33	2217254.63
n13	507402.49	2217249.16
n14	507439.09	2217202.29
n15	507464.68	2217150.43
n16	507480.62	2217109.42
n17	507483.85	2217093.72
n1	507491.35	2217094.63

- Условные обозначения:**
- предполагаемый участок земель, на которых планируется размещение объекта
  - :222 - границы и номер земельного участка, сведения о которых внесены в ЕГРН
  - :246 - границы и номер объекта капитального строительства, сведения о которых внесены в ЕГРН
  - граница кадастрового квартала
  - 59:32-6.4848 - зоны с особыми условиями использования территории, сведения о которых внесены в ЕГРН
  - :ЗУ1 - обозначение запрашиваемого земельного участка
  - n1 - характерная точка границ земель или части земельного участка
  - 59:32:5460001 - номер кадастрового квартала

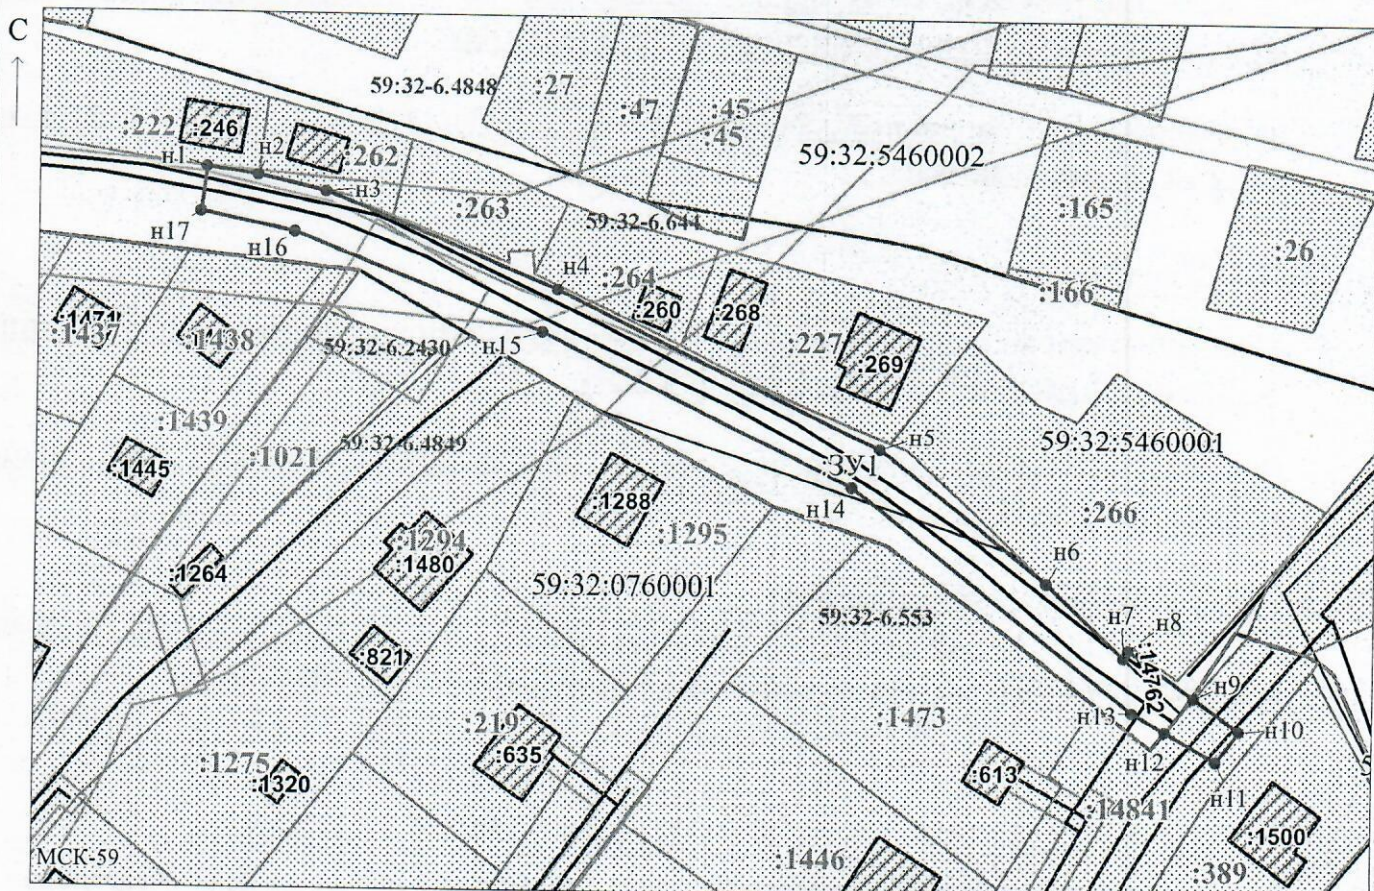

Заявитель: \_\_\_\_\_ / Егорова И.В.  
 МП (подпись, расшифровка подписи)  
 (для юридических лиц  
 и индивидуальных предпринимателей)

Масштаб 1:1200