



**КОМИТЕТ ИМУЩЕСТВЕННЫХ ОТНОШЕНИЙ
АДМИНИСТРАЦИИ ПЕРМСКОГО МУНИЦИПАЛЬНОГО ОКРУГА**

РЕШЕНИЕ

о размещении объектов № 3411

Пермский край
Пермский округ

15.11.2024

Комитет имущественных отношений администрации Пермского муниципального округа разрешает Акционерному обществу «Газпром газораспределение Пермь» (ИНН 5902183841, ОГРН 1025900512670, почтовый адрес: 614000, г. Пермь, ул. Петропавловская, 43)

размещение объекта «Газопровод давлением до 1,2 Мпа, для размещения которого не требуется разрешения на строительство»

на землях муниципальной собственности, государственная собственность на которые не разграничена.

на срок 1 год

Местоположение: расположенных по адресу: Пермский край, м.о. Пермский, с. Платошино, ул. Строителей, к дому 39а

Приложение: схема предполагаемых к использованию земель или части земельного участка.

Особые условия использования:

1) При размещении газопровода учесть параметры ширины проезда улично-дорожной сети, во избежание сужения полосы отвода дороги.

2) При условии получения разрешения на производство земляных работ.

Заместитель председателя комитета



(подпись, печать)

М.В. Королева

Схема предполагаемых к использованию земель или части земельного участка

Объект: Газопровод давлением до 1,2 Мпа, для размещения которого не требуется разрешения на строительство

Местоположение: расположенных по адресу: Пермский край, Пермский м.о., с. Платошино, ул. Строителей, к дому 39а

Каталог координат, м

Площадь земель или части земельного участка, кв.м.: 910

Категория земель: земли населенных пунктов

Вид разрешенного использования: -

Описание границ смежных землепользователей:

От точки н1 до точки н2 - земельный участок с кадастровым номером 59:32:1570001:3416

От точки н2 до точки н5 - земли общего пользования

От точки н5 до точки н6 - земельный участок с кадастровым номером 59:32:1570001:3232

От точки н6 до точки н13 - земельный участок с кадастровым номером 59:32:1570001:3229


От точки н13 до точки н15 - земельный участок с кадастровым номером 59:32:1570001:3415

От точки н15 до точки н1 - земельный участок с кадастровым номером 59:32:1570001:3232

№ точки границы	X	Y
н1	475541.72	2248195.73
н2	475541.66	2248198.73
н3	475541.62	2248201.15
н4	475535.07	2248201.32
н5	475535.03	2248199.24
н6	475533.64	2248124.69
н7	475533.61	2248123.31
н8	475542.21	2248117.06
н9	475584.23	2248109.35
н10	475604.63	2248108.36
н11	475604.97	2248114.90
н12	475584.80	2248115.99
н13	475544.73	2248123.26
н14	475543.12	2248123.47
н15	475543.10	2248124.33
н16	475539.50	2248126.71
н17	475540.77	2248195.75
н1	475541.72	2248195.73

Условные обозначения:

- предполагаемый участок земель, на которых планируется размещение объекта
- :1402 - границы и номер земельного участка, сведения о которых внесены в ЕГРН
- :1651 - границы и номер объекта капитального строительства, сведения о которых внесены в ЕГРН
- 59:32-6.553 - зоны с особыми условиями использования территории, сведения о которых внесены в ЕГРН
- :ЗУ1 - обозначение запрашиваемого земельного участка
- н1 - характерная точка границ земель или части земельного участка
- 59:32:1570001 - номер кадастрового квартала

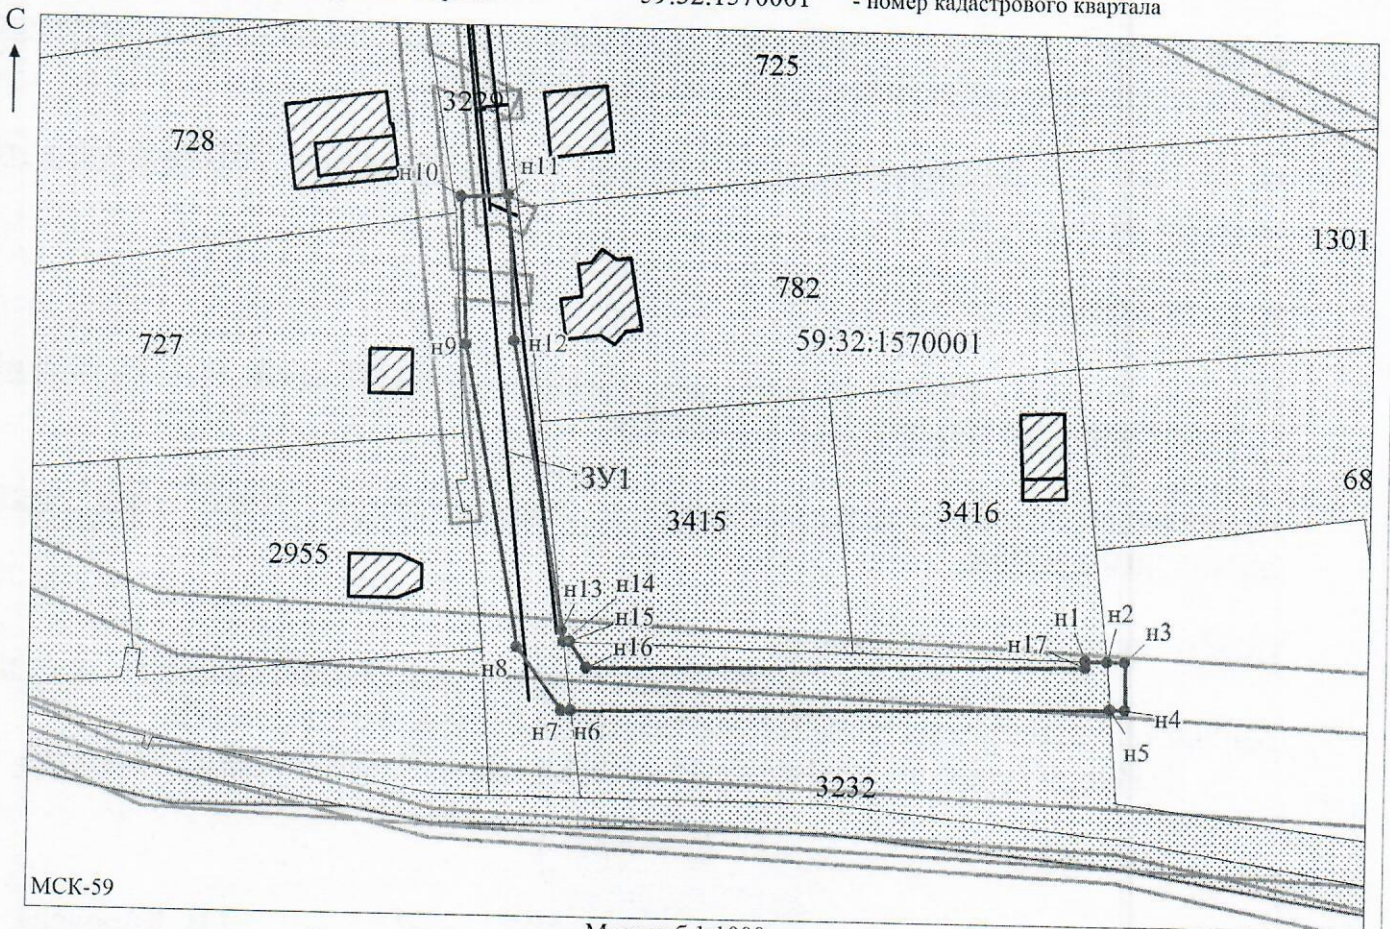

Масштаб 1:1000

Заявитель: Захарова Е. Л. /Захарова Е. Л.
 МП (подпись, расшифровка подписи)

(для юридических лиц
и индивидуальных предпринимателей)