



**КОМИТЕТ ИМУЩЕСТВЕННЫХ ОТНОШЕНИЙ  
АДМИНИСТРАЦИИ ПЕРМСКОГО МУНИЦИПАЛЬНОГО ОКРУГА**

**РЕШЕНИЕ**

о размещении объектов № 3413

Пермский край  
Пермский округ

15.11.2024

Комитет имущественных отношений администрации Пермского муниципального округа разрешает Акционерному обществу «Газпром газораспределение Пермь» (ИНН 5902183841, ОГРН 1025900512670, почтовый адрес: 614000, г. Пермь, ул. Петропавловская, 43)

размещение объекта «Газопровод давлением до 1,2 Мпа, для размещения которого не требуется разрешения на строительство»

на землях муниципальной собственности.

на срок 1 год

Местоположение: расположенных по адресу: Пермский край, м.о. Пермский, д. Косотуриха, ул. Февральская, к дому 27

Приложение: схема предполагаемых к использованию земель или части земельного участка.

Особые условия использования:

- 1) При размещении газопровода учесть параметры ширины проезда улично-дорожной сети, во избежание сужения полосы отвода дороги.
- 2) При условии получения разрешения на производство земляных работ.

Заместитель председателя комитета



(подпись, печать)

М.В. Королева

## Схема предполагаемых к использованию земель или части земельного участка

Объект: Газопровод давлением до 1,2 Мпа, для размещения которого не требуется разрешения на строительство

Местоположение: расположенных по адресу: Пермский край, Пермский м.о., д. Косотуриха, ул. Февральская, к дому 27

Каталог координат, м

Площадь земель или части земельного участка, кв.м.: **352**

Категория земель: земли населенных пунктов

Вид разрешенного использования: -

Описание границ смежных землепользователей:

От точки н1 до точки н9 - земельный участок с кадастровым номером 59:32:4070004:5254

От точки н9 до точки н10 - земельный участок с кадастровым номером 59:32:4070004:3182


От точки н10 до точки н11 - земельный участок с кадастровым номером 59:32:4070004:3181

От точки н11 до точки н1 - земельный участок с кадастровым номером 59:32:4070004:3180

№ точки границы	X	Y
н1	502791.98	2210653.13
н2	502796.99	2210653.76
н3	502796.56	2210657.22
н4	502794.84	2210680.15
н5	502825.57	2210682.60
н6	502825.10	2210688.57
н7	502794.60	2210686.15
н8	502794.59	2210687.92
н9	502789.49	2210687.88
н10	502789.83	2210683.20
н11	502791.40	2210661.26
н1	502791.98	2210653.13

**Условные обозначения:**

- предполагаемый участок земель, на которых планируется размещение объекта
- :1402 - границы и номер земельного участка, сведения о которых внесены в ЕГРН
- :1651 - границы и номер объекта капитального строительства, сведения о которых внесены в ЕГРН
- граница кадастрового квартала
- 59:32-6.553 - зоны с особыми условиями использования территории, сведения о которых внесены в ЕГРН
- :ЗУ1 - обозначение запрашиваемого земельного участка
- н1 - характерная точка границ земель или части земельного участка
- 59:32:4070004 - номер кадастрового квартала

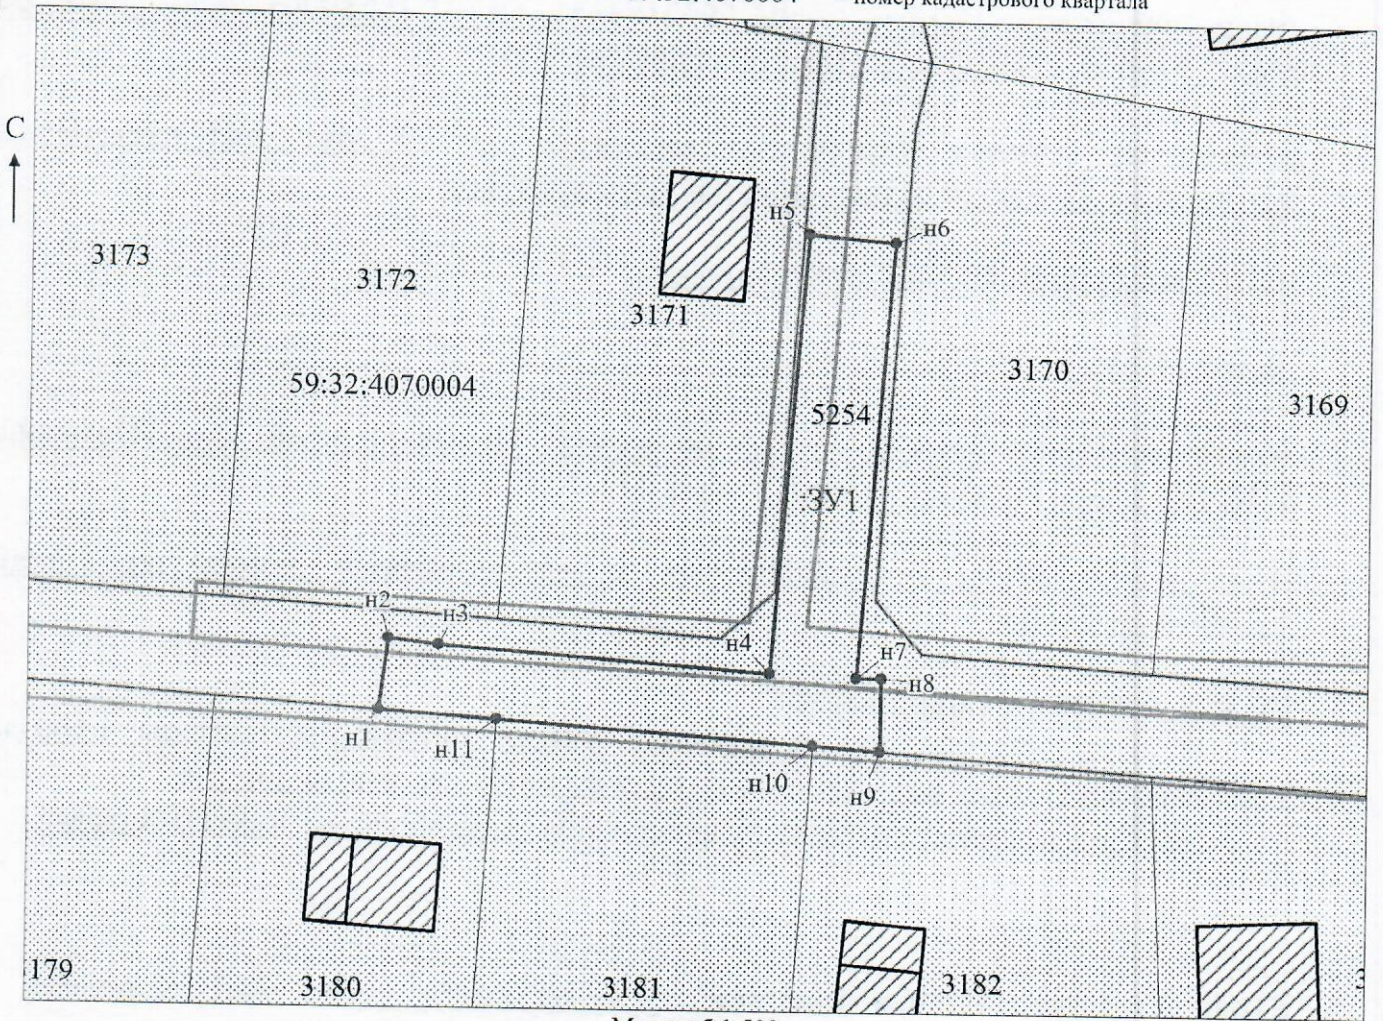

Масштаб 1:500

МСК-59

Заявитель: Иван /Захарова Е. Л.  
 МП (подпись, расшифровка подписи)

(для юридических лиц  
и индивидуальных предпринимателей)