



**КОМИТЕТ ИМУЩЕСТВЕННЫХ ОТНОШЕНИЙ
АДМИНИСТРАЦИИ ПЕРМСКОГО МУНИЦИПАЛЬНОГО ОКРУГА**

РЕШЕНИЕ
о размещении объектов № 3417

Пермский край
Пермский округ

15.11.2024

Комитет имущественных отношений администрации Пермского муниципального округа разрешает Акционерному обществу «Газпром газораспределение Пермь» (ИНН 5902183841, ОГРН 1025900512670, почтовый адрес: 614000, г. Пермь, ул. Петропавловская, 43)

размещение объекта «Газопровод давлением до 1,2 Мпа, для размещения которого не требуется разрешения на строительство»

на землях муниципальной собственности.

на срок 1 год

Местоположение: расположенных по адресу: Пермский край, м.о. Пермский, д. Паздерино, ул. Подлесная, к дому 34

Приложение: схема предполагаемых к использованию земель или части земельного участка.

Особые условия использования:

- 1) При размещении газопровода учесть параметры ширины проезда улично-дорожной сети, во избежание сужения полосы отвода дороги.
- 2) При условии получения разрешения на производство земляных работ.

Заместитель председателя комитета



(подпись, печать)

М.В. Королева

Схема предполагаемых к использованию земель или части земельного участка

Объект: Газопровод давлением до 1,2 Мпа, для размещения которого не требуется разрешения на строительство

Местоположение: расположенных по адресу: Пермский край, Пермский м.о., д. Паздерино, ул. Подлесная, к дому 34

Площадь земель или части земельного участка, кв.м.: 441

Категория земель: земли населенных пунктов

Вид разрешенного использования: -

Описание границ смежных землепользователей:

От точки н1 до точки н2 - земельный участок с кадастровым номером 59:32:5430001:847

От точки н2 до точки н3 - земельный участок с кадастровым номером 59:32:5430001:624

От точки н3 до точки н4 - земельный участок с кадастровым номером 59:32:5430001:61

От точки н4 до точки н5 - земельный участок с кадастровым номером 59:32:5430001:1207

От точки н5 до точки н6 - земельный участок с кадастровым номером 59:32:5430001:847

От точки н6 до точки н1 - земельный участок с кадастровым номером 59:32:5430001:8161

Условные обозначения:



- предполагаемый участок земель, на которых планируется размещение объекта
 - границы и номер земельного участка, сведения о которых внесены в ЕГРН
 - границы и номер объекта капитального строительства, сведения о которых внесены в ЕГРН
 - граница кадастрового квартала

59:32-6.553


:3У1

н1

- зоны с особыми условиями использования территории, сведения о которых внесены в ЕГРН
 - обозначение запрашиваемого земельного участка
 - характерная точка границ земель или части земельного участка
 - номер кадастрового квартала

Каталог координат, м

№ точки границы	X	Y
н1	509868.55	2236958.66
н2	509873.30	2236968.03
н3	509867.61	2236970.97
н4	509845.27	2236982.52
н5	509835.01	2236987.46
н6	509830.32	2236978.18
н7	509842.24	2236972.76
н8	509846.56	2236970.43
н9	509864.75	2236960.69
н1	509868.55	2236958.66

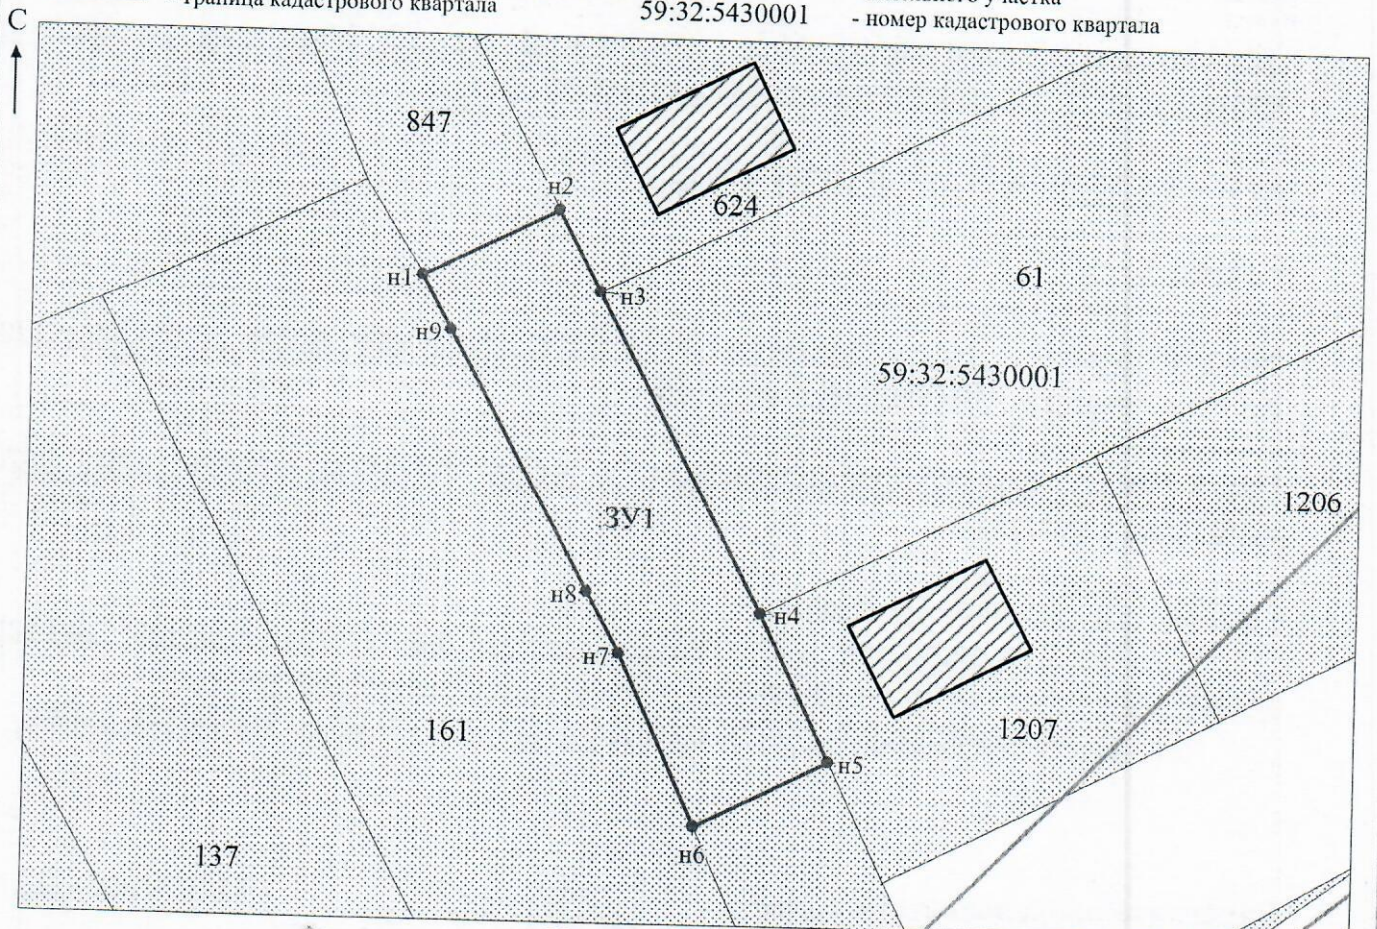

Заявитель: _____

Захарова

Масштаб 1:500

/Захарова Е. Л.

МСК-59

МП

(подпись, расшифровка подписи)

(для юридических лиц
и индивидуальных предпринимателей)