



**КОМИТЕТ ИМУЩЕСТВЕННЫХ ОТНОШЕНИЙ
АДМИНИСТРАЦИИ ПЕРМСКОГО МУНИЦИПАЛЬНОГО ОКРУГА**

РЕШЕНИЕ
о размещении объектов № 3419

Пермский край
Пермский округ

15.11.2024

Комитет имущественных отношений администрации Пермского муниципального округа разрешает Акционерному обществу «Газпром газораспределение Пермь» (ИНН 5902183841, ОГРН 1025900512670, почтовый адрес: 614000, г. Пермь, ул. Петропавловская, 43)

размещение объекта «Газопровод давлением до 1,2 Мпа, для размещения которого не требуется разрешения на строительство»

на землях государственная собственность на которые не разграничена.

на срок 1 год

Местоположение: расположенных по адресу: Пермский край, м.о. Пермский, п. Юг, ул. Полевая, к дому 3

Приложение: схема предполагаемых к использованию земель или части земельного участка.

Особые условия использования:

- 1) При размещении газопровода учесть параметры ширины проезда улично-дорожной сети, во избежание сужения полосы отвода дороги.
- 2) При условии получения разрешения на производство земляных работ.

Заместитель председателя комитета



(подпись, печать)

М.В. Королева

Схема предполагаемых к использованию земель или части земельного участка

Объект: Газопровод давлением до 1,2 Мпа, для размещения которого не требуется разрешения на строительство

Местоположение: расположенных по адресу: Пермский край, Пермский м.о., п. Юг, ул. Полевая, к дому 3

Каталог координат, м

Площадь земель или части земельного участка, кв.м.: 393

Категория земель: земли населенных пунктов

Вид разрешенного использования: -

Описание границ смежных землепользователей:

От точки н1 до точки н2 - земельный участок с кадастровым номером 59:32:2430001:2036

От точки н2 до точки н6 - земли общего пользования

От точки н6 до точки н8 - земельный участок с кадастровым номером 59:32:2430001:4163


От точки н8 до точки н10 - земли общего пользования

От точки н10 до точки н10 - земельный участок с кадастровым номером 59:32:2430001:4163

| № точки границы | X | Y |
|-----------------|-----------|------------|
| н1 | 485688.72 | 2228011.75 |
| н2 | 485683.88 | 2228010.50 |
| н3 | 485685.21 | 2228001.88 |
| н4 | 485623.54 | 2227984.85 |
| н5 | 485624.77 | 2227979.90 |
| н6 | 485641.20 | 2227984.44 |
| н7 | 485641.32 | 2227984.65 |
| н8 | 485641.54 | 2227984.53 |
| н9 | 485690.81 | 2227998.14 |
| н1 | 485688.72 | 2228011.75 |
| н10 | 485685.24 | 2228008.90 |
| н11 | 485684.85 | 2228010.13 |
| н12 | 485684.12 | 2228009.90 |
| н13 | 485684.51 | 2228008.66 |
| н10 | 485685.24 | 2228008.90 |

Условные обозначения:

- | | |
|--|---|
| <ul style="list-style-type: none"> - предполагаемый участок земель, на которых планируется размещение объекта :1402 - границы и номер земельного участка, сведения о которых внесены в ЕГРН :1651 - границы и номер объекта капитального строительства, сведения о которых внесены в ЕГРН - граница кадастрового квартала | <ul style="list-style-type: none"> 59:32-6.553 - зоны с особыми условиями использования территории, сведения о которых внесены в ЕГРН :3У1 - обозначение запрашиваемого земельного участка н1 - характеристическая точка границ земель или части земельного участка н10 - номер кадастрового квартала |
|--|---|

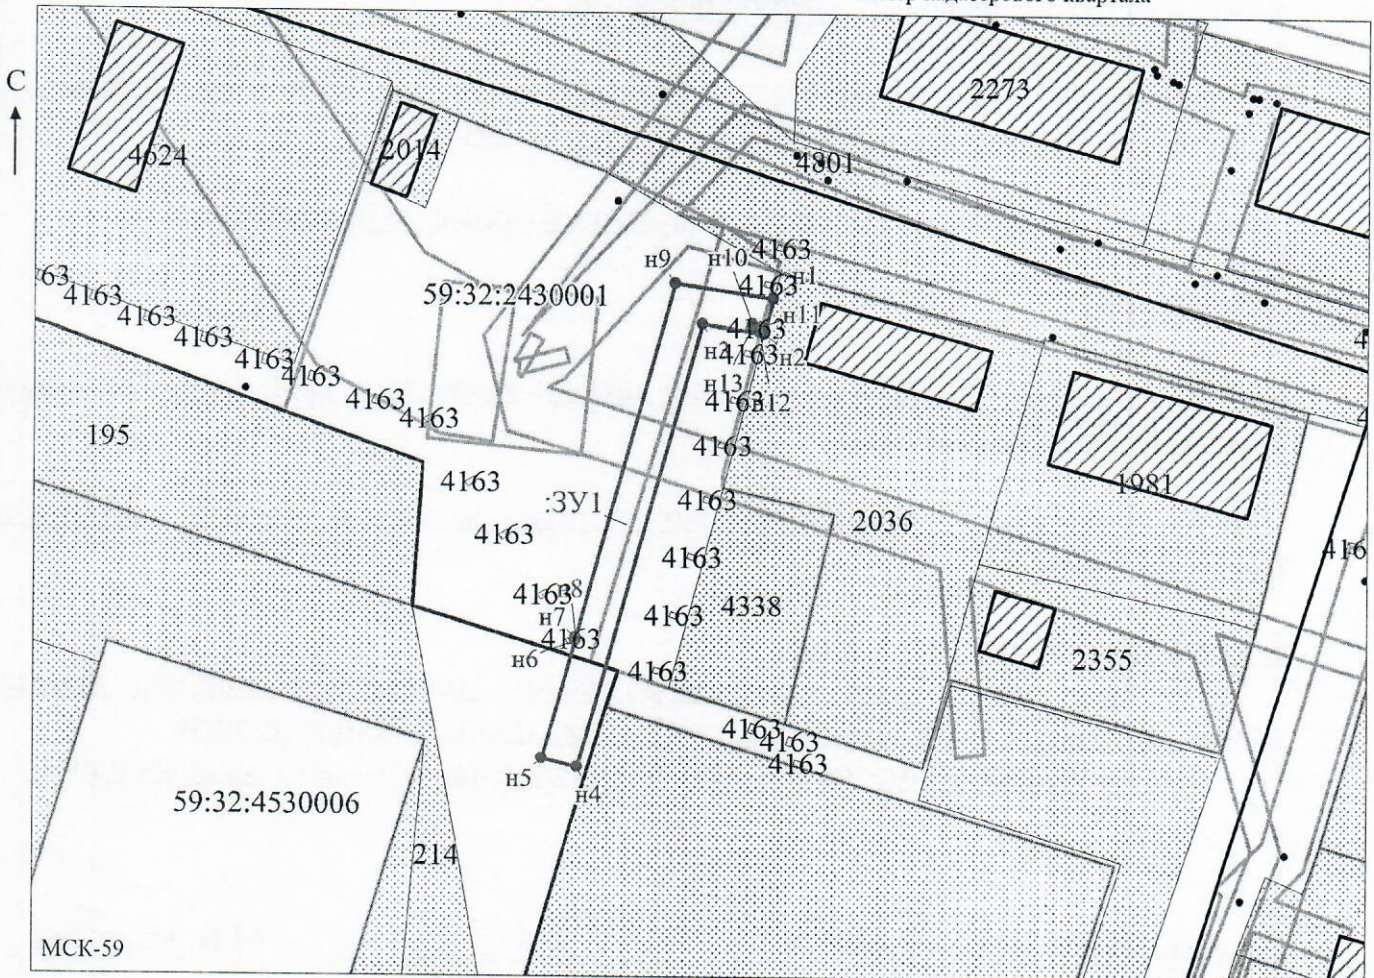

Масштаб 1:1000

Заявитель: Иван /Захарова Е. Л.
 МП (подпись, расшифровка подписи)

(для юридических лиц и индивидуальных предпринимателей)