



**КОМИТЕТ ИМУЩЕСТВЕННЫХ ОТНОШЕНИЙ
АДМИНИСТРАЦИИ ПЕРМСКОГО МУНИЦИПАЛЬНОГО ОКРУГА**

РЕШЕНИЕ

о размещении объектов № 3430

Пермский край
Пермский округ

18.11.2024

Комитет имущественных отношений администрации Пермского муниципального округа разрешает Акционерному обществу «Газпром газораспределение Пермь» (ИНН 5902183841, ОГРН 1025900512670, почтовый адрес: 614000, г. Пермь, ул. Петропавловская, 43)

размещение объекта «Газопровод давлением до 1,2 Мпа, для размещения которого не требуется разрешения на строительство»

на землях муниципальной собственности.

на срок 1 год

Местоположение: расположенных по адресу: Пермский край, Пермский м.о., д. Мокино, ул. Дальняя, к дому 4

Приложение: схема предполагаемых к использованию земель или части земельного участка.

Особые условия использования:

- 1) При размещении газопровода учесть параметры ширины проезда улично-дорожной сети, во избежание сужения полосы отвода дороги.
- 2) При условии получения разрешения на производство земляных работ.

Заместитель председателя комитета



(подпись, печать)

М.В. Королева

Схема предполагаемых к использованию земель или части земельного участка

Объект: Газопровод давлением до 1,2 Мпа, для размещения которого не требуется разрешения на строительство

Местоположение: расположенных по адресу: Пермский край, Пермский м.о., д. Мокино, ул. Дальняя, к дому 4

Каталог координат, м

Площадь земель или части земельного участка, кв.м.: 841

Категория земель: земли населенных пунктов

Вид разрешенного использования: -

Описание границ смежных землепользователей:

От точки н1 до точки н2 - земельный участок с кадастровым номером 59:32:0790001:1114

От точки н2 до точки н5 - земельный участок с кадастровым номером 59:32:0790001:1116


От точки н5 до точки н10 - земельный участок с кадастровым номером 59:32:0790001:623

От точки н10 до точки н1 - земельный участок с кадастровым номером 59:32:0790001:1116

| № точки границы | X | Y |
|-----------------|-----------|------------|
| н1 | 501225.93 | 2212336.64 |
| н2 | 501220.93 | 2212346.44 |
| н3 | 501219.24 | 2212345.58 |
| н4 | 501218.76 | 2212346.51 |
| н5 | 501215.20 | 2212344.65 |
| н6 | 501209.01 | 2212341.43 |
| н7 | 501220.11 | 2212320.08 |
| н8 | 501231.35 | 2212293.74 |
| н9 | 501243.01 | 2212274.76 |
| н10 | 501249.01 | 2212278.45 |
| н11 | 501252.38 | 2212280.52 |
| н12 | 501241.14 | 2212298.80 |
| н13 | 501230.07 | 2212324.79 |
| н14 | 501224.32 | 2212335.83 |
| н1 | 501225.93 | 2212336.64 |

Условные обозначения:

- предполагаемый участок земель, на которых планируется размещение объекта
- :1402 - границы и номер земельного участка, сведения о которых внесены в ЕГРН
- :1651 - границы и номер объекта капитального строительства, сведения о которых внесены в ЕГРН
- граница кадастрового квартала
- 59:32-6.553 - зоны с особыми условиями использования территории, сведения о которых внесены в ЕГРН
- :ЗУ1 - обозначение запрашиваемого земельного участка
- н1 - характерная точка границ земель или части земельного участка
- 59:32:0790001 - номер кадастрового квартала

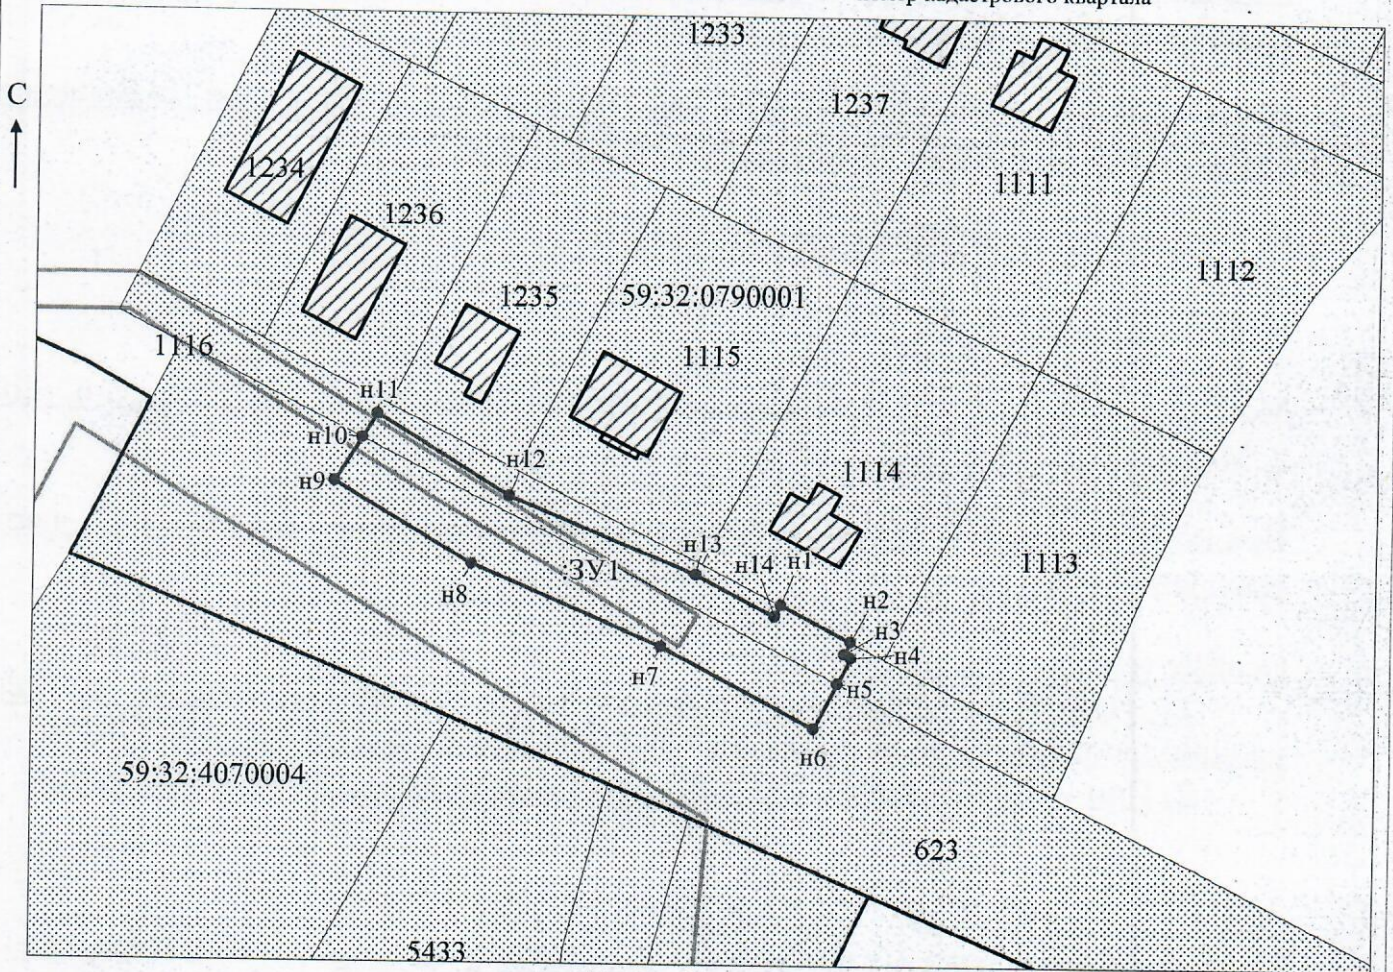

Масштаб 1:1000

МСК-59

Заявитель: _____

Захарова

/Захарова Е. Л.

МП

(подпись, расшифровка подписи)

(для юридических лиц и индивидуальных предпринимателей)