



**КОМИТЕТ ИМУЩЕСТВЕННЫХ ОТНОШЕНИЙ  
АДМИНИСТРАЦИИ ПЕРМСКОГО МУНИЦИПАЛЬНОГО ОКРУГА**

**РЕШЕНИЕ**

о размещении объектов № 3437

Пермский край  
Пермский округ

22.11.2024

Комитет имущественных отношений администрации Пермского муниципального округа разрешает Акционерному обществу «Газпром газораспределение Пермь» (ИНН 5902183841, ОГРН 1025900512670, почтовый адрес: 614000, г. Пермь, ул. Петропавловская, 43)

размещение объекта «газопровод давлением до 1,2 Мпа, для размещения которого не требуется разрешения на строительство»

на землях государственная собственность на которые не разграничена

на срок 1 год

Местоположение: Пермский край, Пермский муниципальный округ, п. Кукуштан, ул. Чапаева, к дому 48

Приложение: схема предполагаемых к использованию земель или части земельного участка.

Особые условия использования:

1. При размещении объекта учесть параметры ширины проезда улично-дорожной сети, во избежание сужения полосы отвода дороги.
2. Получение разрешения на производство земляных работ.

Заместитель председателя комитета

(подпись, печать)

М.В. Королева





Схема предполагаемых к использованию земель или части земельного участка

Объект: Газопровод давлением до 1,2 Мпа, для размещения которого не требуется разрешения на строительство

Местоположение: расположенных по адресу: Пермский край, Пермский м.о.п. Кукуштан, ул. Чапаса, к дому 48

Площадь земель или части земельного участка, кв.м.: 847

Категория земель: земли населенных пунктов

Вид разрешенного использования: -


Каталог координат, м

№ точки границы	X	Y
n1	477323.28	2247173.10
n2	477318.44	2247182.41
n3	477308.09	2247177.10
n4	477292.82	2247167.92
n5	477254.85	2247142.38
n6	477253.98	2247143.57
n7	477252.29	2247142.39
n8	477239.61	2247159.98
n9	477229.26	2247174.37
n10	477228.78	2247175.09
n11	477226.18	2247173.30
n12	477256.97	2247130.55
n13	477259.39	2247132.18
n14	477258.59	2247135.27
n15	477262.12	2247138.19
n16	477276.31	2247147.85
n17	477283.94	2247151.93
n18	477289.32	2247154.80
n19	477297.44	2247159.53
n20	477305.55	2247164.06
n21	477314.32	2247168.70
n22	477315.75	2247169.44
n23	477317.86	2247170.54
n1	477323.28	2247173.10

Условные обозначения:

- :678 - границы и номер земельного участка, сведения о которых внесены в ЕГРН
- 802 - границы и номер объекта капитального строительства, сведения о которых внесены в ЕГРН
- граница кадастрового квартала
- предполагаемый участок земель, на которых планируется размещение объекта
- 59:09-6.1820 - зоны с особыми условиями использования территории, сведения о которых внесены в ЕГРН
- :3У1 - обозначение запрашиваемого земельного участка
- n1 - характерная точка границ земель или части земельного участка
- 59:32:0010003 - номер кадастрового квартала

Описание границ смежных землепользователей:  
 От точки n1 до точки n6 - земли общего пользования  
 От точки n6 до точки n8 - земельный участок с кадастровым номером 59:32:0010003:562  
 От точки n8 до точки n10 - земельный участок с кадастровым номером 59:32:0010003:1416  
 От точки n10 до точки n11 - земли общего пользования  
 От точки n11 до точки n12 - земельный участок с кадастровым номером ЕЗ 59:32:0000000:38 (контур 59:32:0010003:4181)  
 От точки n12 до точки n13 - земли общего пользования  
 От точки n13 до точки n1 - земельный участок с кадастровым номером 59:32:0010003:8666

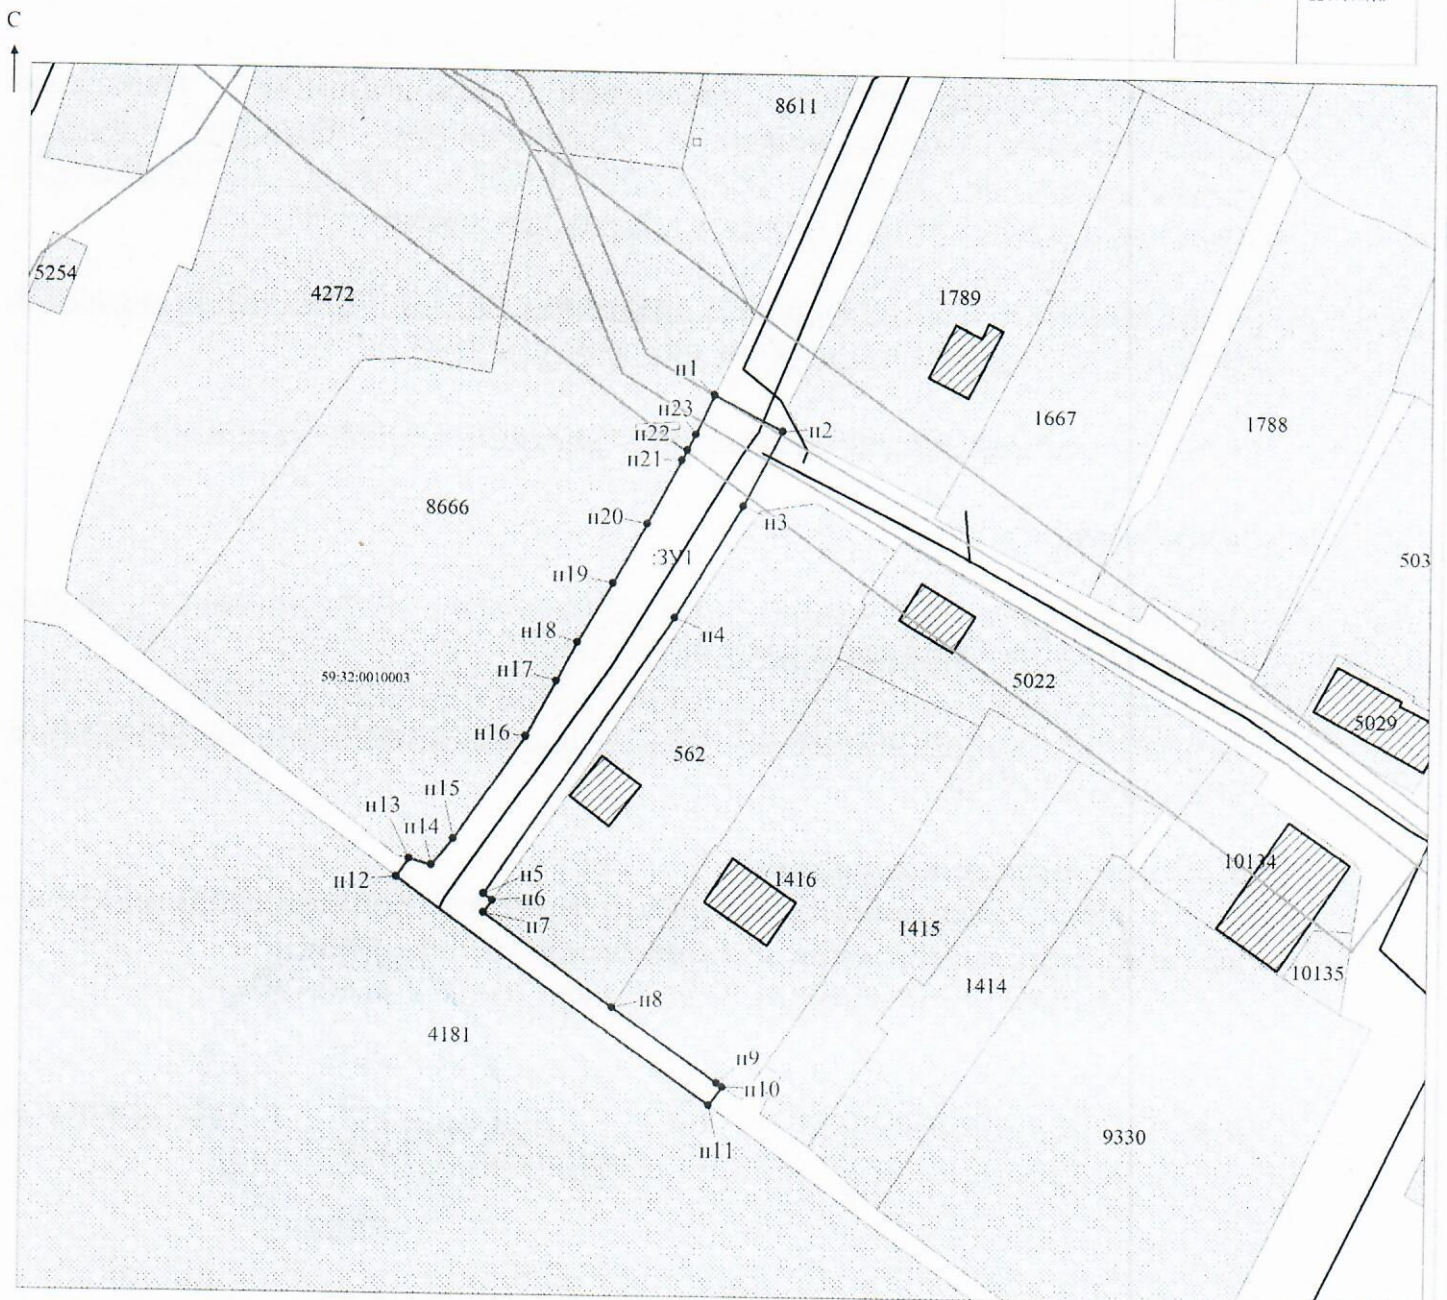

Масштаб 1:700

МСК-59

Заявитель: Иван / Захарова Е. Л.

МП (подпись, расшифровка подписи)  
 (для юридических лиц и индивидуальных предпринимателей)