



**КОМИТЕТ ИМУЩЕСТВЕННЫХ ОТНОШЕНИЙ  
АДМИНИСТРАЦИИ ПЕРМСКОГО МУНИЦИПАЛЬНОГО ОКРУГА**

**РЕШЕНИЕ**

о размещении объектов № 139

Пермский край  
Пермский округ

26.01.2024

Комитет имущественных отношений администрации Пермского муниципального округа разрешает Акционерному обществу «Газпром газораспределение Пермь» (ИНН 5902183841, ОГРН 2125902017723, почтовый адрес: 614000, г. Пермь, ул. Петропавловская, 43)

размещение объекта «газопровод давлением до 1,2 Мпа, для размещения которого не требуется разрешения на строительство»

на землях государственная собственность на которые не разграничена

на срок 1 год.

Местоположение: Пермский край, Пермский муниципальный округ, п. Юго-Камский, ул. Речная, к дому 8.

Приложение: схема предполагаемых к использованию земель или части земельного участка.

Особые условия использования:

1. При размещении объекта учесть параметры ширины проезда улично-дорожной сети, во избежание сужения полосы отвода дороги.
2. Получение разрешения на производство земляных работ.

Заместитель председателя комитета



(подпись, печать)

М.В. Королева

## Схема предполагаемых к использованию земель или части земельного участка

Объект: Газопровод давлением до 1.2 Мпа, для размещения которого не требуется разрешения на строительство  
 Местоположение: расположенных по адресу: Пермский край, м.о. Пермский, с.п. Юго-Камское, ул. Речная, к дому 8 Каталог координат, м


Площадь земель или части земельного участка, кв.м.: 811  
 Категория земель: земли населенных пунктов  
 Вид разрешенного использования: -

Описание границ смежных землепользователей:  
 От точки н1 до точки н4 - земельный участок с кадастровым номером 59:32:0100009:1468  
 От точки н4 до точки н6 - земельный участок с кадастровым номером 59:32:0100009:1476  
 От точки н6 до точки н9 - земельный участок с кадастровым номером 59:32:0100009:6528  
 От точки н9 до точки н16 - земли общего пользования  
 От точки н16 до точки н17 - земельный участок с кадастровым номером 59:32:0100009:6715  
 От точки н17 до точки н18 - земельный участок с кадастровым номером 59:32:0100009:4862  
 От точки н18 до точки н1 - земли общего пользования

№ точки границы	X	Y
н1	484202.82	2192047.84
н2	484208.83	2192054.77
н3	484211.57	2192057.93
н4	484214.14	2192060.89
н5	484219.77	2192068.98
н6	484227.65	2192081.03
н7	484226.20	2192081.72
н8	484229.71	2192098.76
н9	484245.33	2192096.83
н10	484247.08	2192105.35
н11	484230.83	2192108.63
н12	484223.45	2192103.06
н13	484218.05	2192085.51
н14	484205.16	2192066.36
н15	484199.62	2192059.29
н16	484196.56	2192059.66
н17	484193.52	2192056.32
н18	484189.71	2192053.33
н19	484189.24	2192049.47
н20	484200.03	2192048.20
н1	484202.82	2192047.84

### Условные обозначения:

- предполагаемый участок земель, на которых планируется размещение объекта
- :6528 - границы и номер земельного участка, сведения о которых внесены в ЕГРН
- /14122 - границы и номер объекта капитального строительства, сведения о которых внесены в ЕГРН
- граница кадастрового квартала
- 59:32-6.121 - зоны с особыми условиями использования территории, сведения о которых внесены в ЕГРН
- :3У1 - обозначение запрашиваемого земельного участка
- н1 - характерная точка границ земель или части земельного участка
- 59:32:0100009 - номер кадастрового квартала

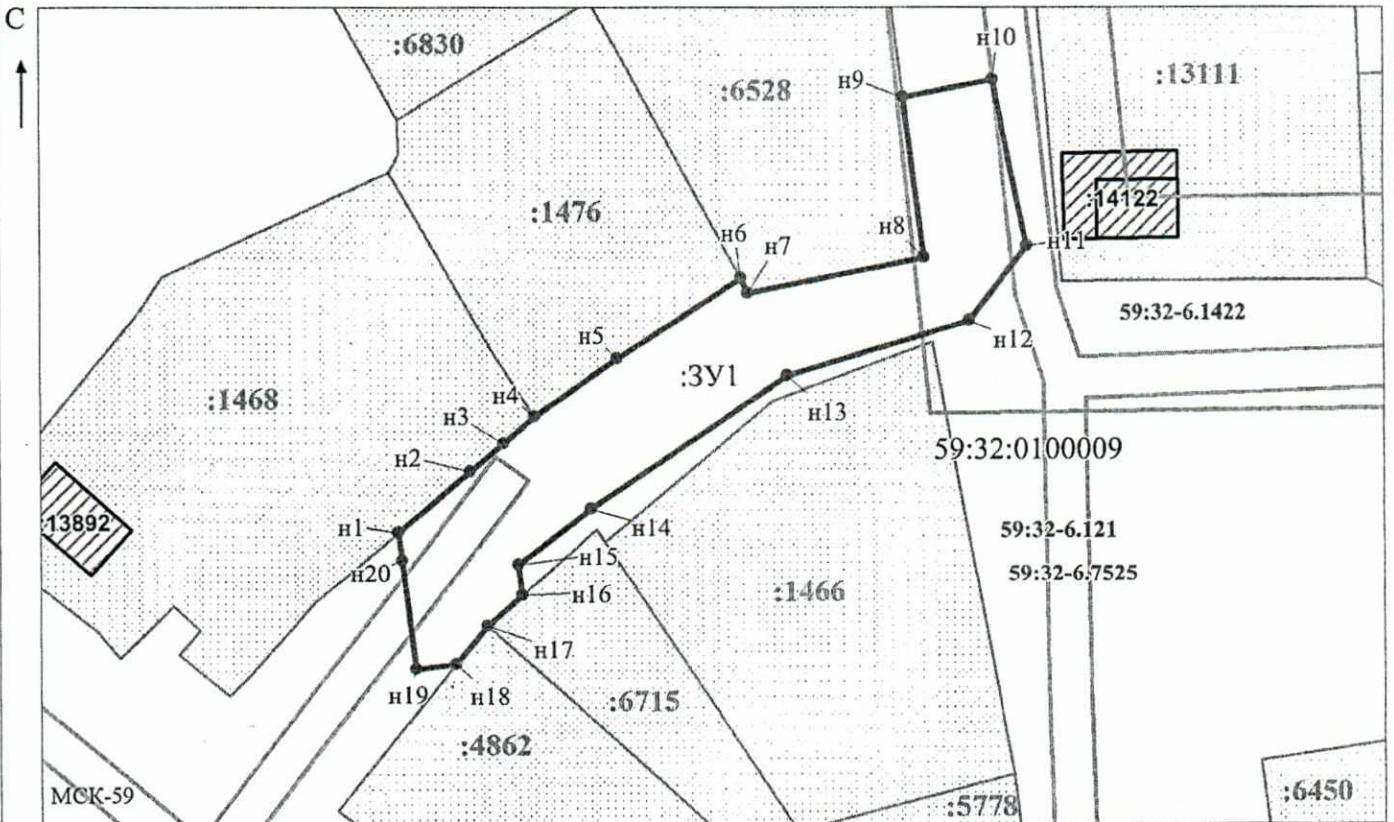

Масштаб 1:700

/ Осипова А.Д.

Заявитель: \_\_\_\_\_

МП

(подпись, расшифровка подписи)

(для юридических лиц  
и индивидуальных предпринимателей)