



**КОМИТЕТ ИМУЩЕСТВЕННЫХ ОТНОШЕНИЙ
АДМИНИСТРАЦИИ ПЕРМСКОГО МУНИЦИПАЛЬНОГО ОКРУГА**

РЕШЕНИЕ

о размещении объектов № 147

Пермский край
Пермский округ

29.01.2024

Комитет имущественных отношений администрации Пермского муниципального округа разрешает Акционерному обществу «Первая Башенная Компания» (ИНН 7707387700, КПП 770801007, ОГРН 1177746646197, почтовый адрес: 624191, г. Невьянск, ул. Ясная, д. 8А)

размещение объекта «Линии связи, линейно-кабельные сооружения связи и иные сооружения связи, для размещения которых не требуется разрешения на строительство»

на землях муниципальная собственность

на срок бессрочно

Местоположение: Пермский край, Пермский муниципальный округ, п. Сокол.

Приложение: схема предполагаемых к использованию земель или части земельного участка.

Особые условия использования:

1. Без права регистрации объектов капитального строительства, без права возведения ограждения, с правом свободного доступа неограниченного круга лиц.
2. Получение разрешения на производство земляных работ.
3. В соответствии с абз. 2 п. 8.2. Положения о порядке и условиях размещения объектов на землях или земельных участках, находящихся в государственной или муниципальной собственности, на территории Пермского края без предоставления земельных участков и установления сервитутов, публичного сервитута, утвержденного постановлением Правительства Пермского края от 22.07.2015 № 478-п, при прекращении действия решения о размещении объектов размещенные объекты демонтируются заявителем за счет собственных средств в срок не позднее 14 календарных дней с даты получения письма Комитета имущественных отношений администрации Пермского муниципального округа о прекращении действия решения о размещении объектов.

Заместитель председателя комитета



(подпись, печать)


М.В. Королева

Схема предполагаемых к использованию земель или части земельного участка

Объект: линии связи, линейно-кабельные сооружения связи и иные сооружения связи, для размещения которых не требуется разрешения на строительство
 Местоположение: Пермский край, Пермский муниципальный округ, п. Сокол
 Площадь земель: 4 квадратных метра

Обозначение характерных точек границ	координаты, м	
	X	Y
1	506340.63	2219933.14
2	506339.20	2219934.54
3	506337.80	2219933.11
4	506339.23	2219931.71
1	506340.63	2219933.14

Система координат МСК-59

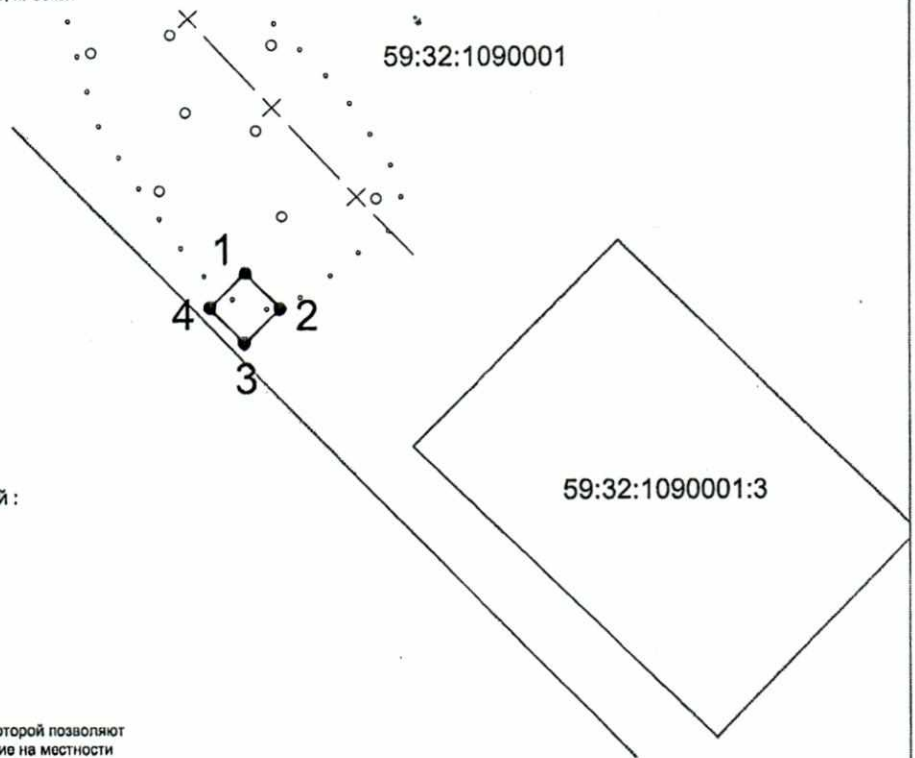

Описание границ смежных землепользователей:
 от точки 1-2-2-3-4-1 - муниципальные земли

Условные обозначения

- 59:01:1717095 Обозначение кадастрового квартала
- 1 Характерная точка границы, сведения о которой позволяют однозначно определить ее местоположение на местности
- Граница земель, предполагаемых к использованию
- Обозначению границы кадастрового квартала

Масштаб 1:250

Заявитель: _____
 МП (Подпись, расшифровка подписи)
 (Для юридических лиц и индивидуальных предпринимателей) Верно

№ 3/2021
 10.08.2021
 10.08.2021