



**КОМИТЕТ ИМУЩЕСТВЕННЫХ ОТНОШЕНИЙ
АДМИНИСТРАЦИИ ПЕРМСКОГО МУНИЦИПАЛЬНОГО ОКРУГА**

РЕШЕНИЕ

о размещении объектов № 178

Пермский край
Пермский округ

31.01.2024

Комитет имущественных отношений администрации Пермского муниципального округа разрешает Публичному акционерному обществу «Россети Урал» (ИНН 6671163413, ОГРН 1056604000970, почтовый адрес: 620026, г. Екатеринбург, ул. Мамина Сибиряка, д. 140)

размещение объекта «Строительство ВЛ 0,4 с установкой ПУ для электроснабжения д. Ерепеты (4500087253)»

на землях муниципальная собственность

на срок бессрочно

Местоположение: Пермский край, Пермский муниципальный округ, д. Ерепеты

Приложение: схема предполагаемых к использованию земель или части земельного участка.


Особые условия использования:

1. При установке опор электросетевого хозяйства учесть параметры ширины проезда улично-дорожной сети, во избежание сужения полосы отвода дороги. Установить опоры на расстоянии не более 2 метров от границ земельного участка.

2. Получение разрешения на производство земляных работ.

Заместитель председателя комитета


(подпись, печать)


М.В. Королева

**Схема предполагаемых к использованию земель
или части земельного участка**

Объект: Строительство ВЛ 0,4 с установкой ПУ для электроснабжения д. Ерепеты (4500087253)

Местоположение: Пермский край, Пермский муниципальный округ, д.Ерепеты

Площадь земель или части земельного участка, кв.м **454**


Категория земель: - Земли населенных пунктов

Вид разрешенного использования: -

Цель использования: под объекты инженерного оборудования электроснабжения Строительство ВЛ 0,4 кВ с установкой ПУ для электроснабжения д. Ерепеты (4500087253)

Описание границ смежных землепользователей:

- от точки 1 до точки 2, от точки 9 до точки 1 - земельный участок с кадастровым номером 59:32:3630002:1926
- от точки 2 до точки 3 - земельный участок с кадастровым номером 59:32:3630002:1854
- от точки 3 до точки 4 - земельный участок с кадастровым номером 59:32:3630002:1849
- от точки 4 до точки 5 - земельный участок с кадастровым номером 59:32:3630002:1824
- от точки 5 до точки 6 - земельный участок с кадастровым номером 59:32:3630002:1823
- от точки 6 до точки 7 - земельный участок с кадастровым номером 59:32:3630002:1846
- от точки 7 до точки 8 - земельный участок с кадастровым номером 59:32:3630002:1851
- от точки 8 до точки 9 - земельный участок с кадастровым номером 59:32:3630002:1842

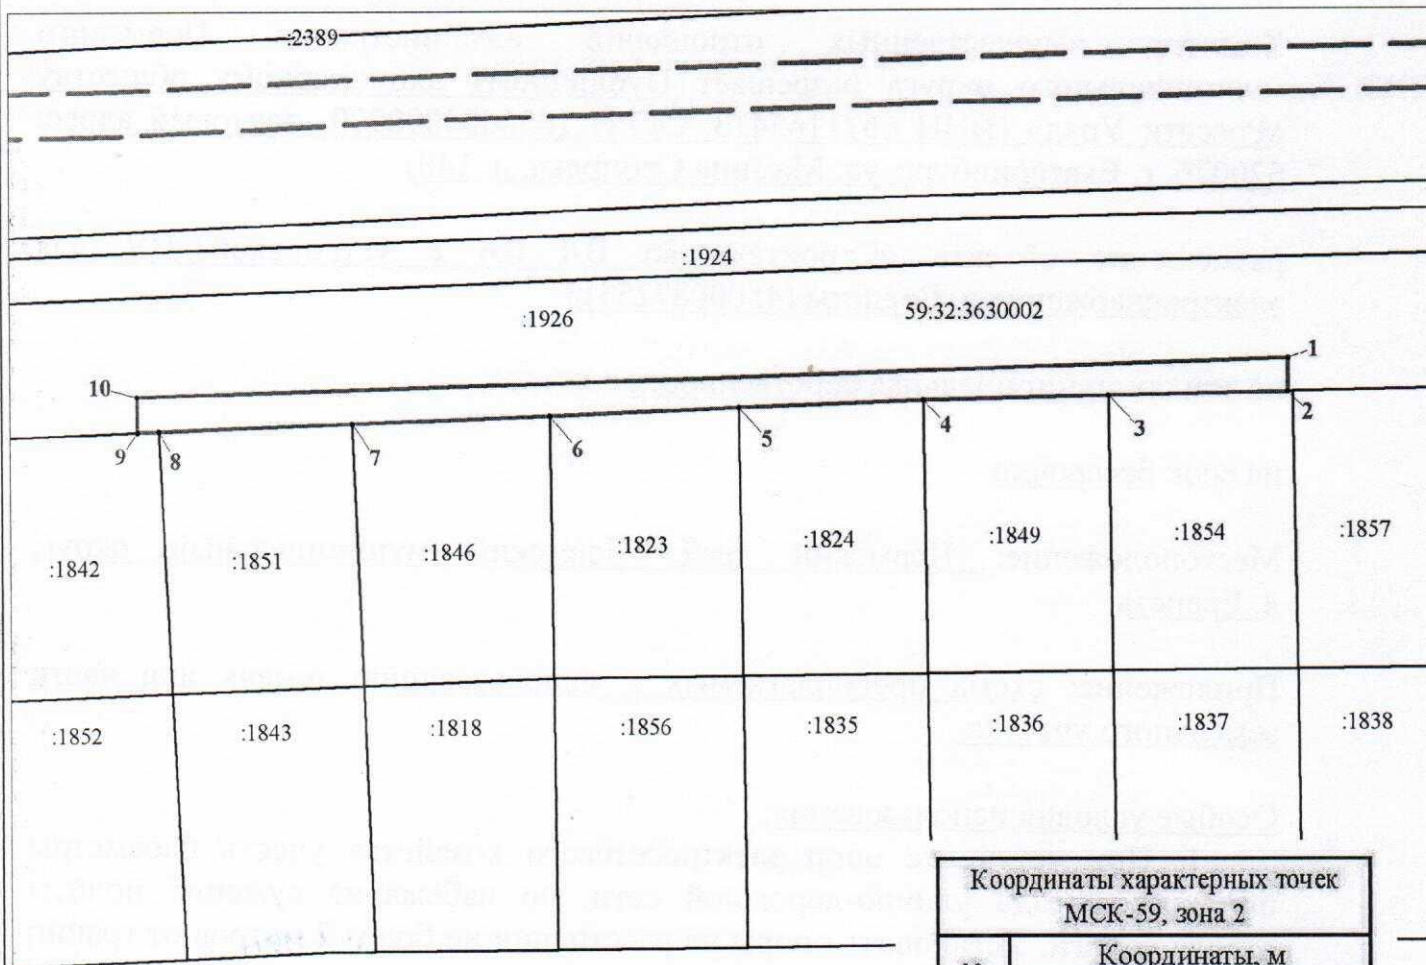

Масштаб 1:800

Условные обозначения:

- предполагаемые к использованию земли;
- существующая часть границы, имеющиеся в ЕГРН сведения о которой достаточны для определения ее местоположения;
- 1** - характерные точки границы испрашиваемого земельного участка;
- границы зон, с особыми условиями использования территории, внесенные в ЕГРН
- граница кадастрового квартала;

59:32:3630002 - кадастровый номер квартала.

Заявитель Стафеева М.А.

(по доверенности ПАО "Россети Урал" от 23.01.2024 №59 АА 4474774)

Координаты характерных точек МСК-59, зона 2		
№	Координаты, м	
	X	Y
1	2	3
1	516042.86	2261542.20
2	516039.23	2261542.15
3	516038.81	2261522.26
4	516038.35	2261501.77
5	516037.55	2261481.28
6	516036.72	2261460.28
7	516035.86	2261438.52
8	516035.01	2261416.95
9	516034.92	2261414.59
10	516038.89	2261414.47
1	516042.86	2261542.20