



**КОМИТЕТ ИМУЩЕСТВЕННЫХ ОТНОШЕНИЙ
АДМИНИСТРАЦИИ ПЕРМСКОГО МУНИЦИПАЛЬНОГО ОКРУГА**

РЕШЕНИЕ
о размещении объектов № 183

Пермский край
Пермский округ

31.01.2024

Комитет имущественных отношений администрации Пермского муниципального округа разрешает Акционерному обществу «Газпром газораспределение Пермь» (ИНН 5902183841, ОГРН 1025900512670, почтовый адрес: 614000, г. Пермь, ул. Петропавловская, 43)

размещение объекта «газопровод давлением до 1,2 Мпа, для размещения которого не требуется разрешения на строительство»

на землях муниципальная собственность

на срок 1 год

Местоположение: Пермский край, Пермский муниципальный округ, п. Красный Восход, ул. Абрикосовая, к дому 14

Приложение: схема предполагаемых к использованию земель или части земельного участка.

Особые условия использования:

1. При размещении объекта учесть параметры ширины проезда улично-дорожной сети, во избежание сужения полосы отвода дороги.
2. Получение разрешения на производство земляных работ.

Заместитель председателя комитета


(подпись, печать)

М.В. Королева



Схема предполагаемых к использованию земель или части земельного участка

Объект: Газопровод давлением до 1,2 Мпа, для размещения которого не требуется разрешения на строительство

Местоположение: расположенных по адресу: Пермский край, м.о. Пермский, п. Красный Восход, ул. Абрикосовая, к дому 14


Каталог координат, м

Площадь земель или части земельного участка, кв.м.: 927

Категория земель: земли населенных пунктов

Вид разрешенного использования: -

№ точки границы	X	Y
n1	515301.92	2199040.12
n2	515302.75	2199039.71
n3	515305.54	2199038.33
n4	515308.62	2199045.56
n5	515381.50	2199009.58
n6	515462.71	2198969.75
n7	515474.78	2198962.74
n8	515490.78	2198953.45
n9	515492.13	2198952.67
n10	515504.32	2198946.91
n11	515506.02	2198950.53
n12	515493.99	2198956.21
n13	515492.72	2198956.95
n14	515476.71	2198966.24
n15	515464.59	2198973.27
n16	515383.26	2199013.16
n17	515305.81	2199051.41
n18	515304.03	2199047.83
n19	515305.03	2199047.34
n1	515301.92	2199040.12

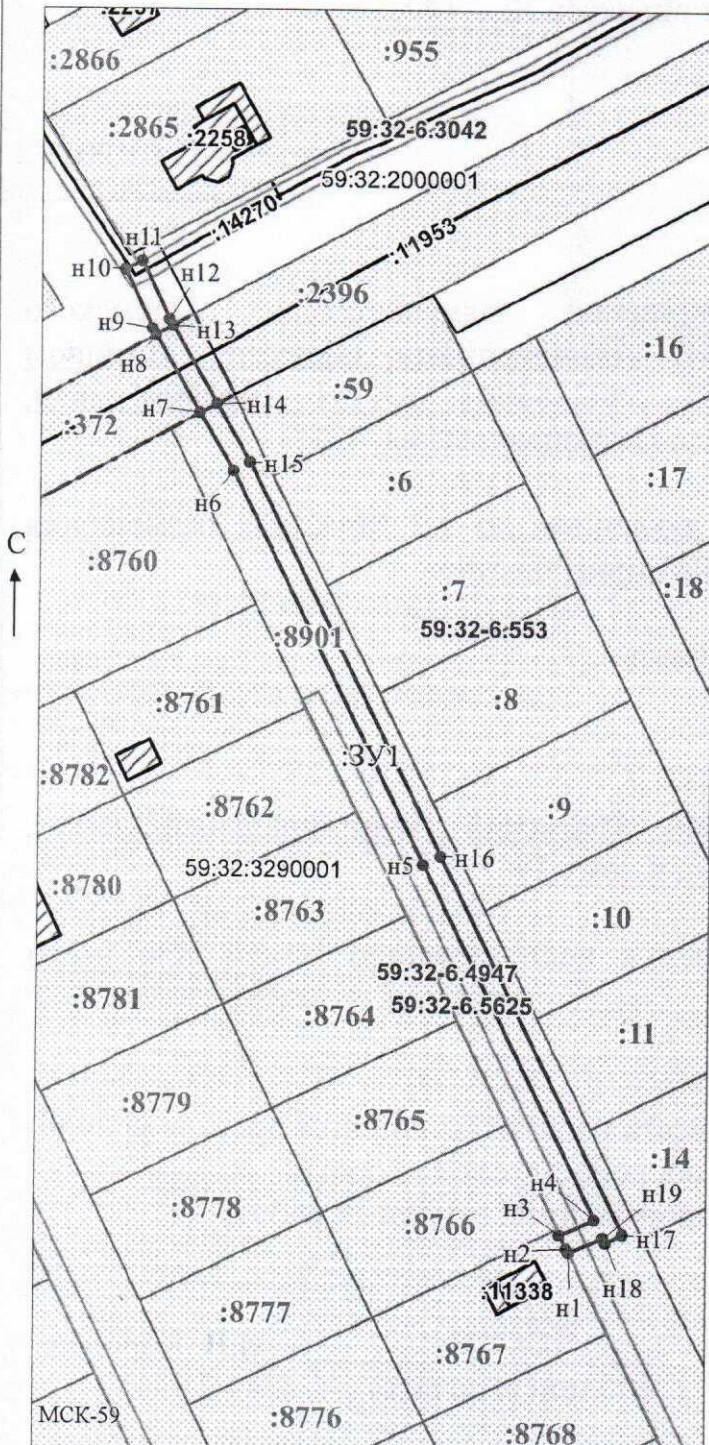

Описание границ смежных землепользователей:

- От точки n1 до точки n3 - земельный участок с кадастровым номером 59:32:3290001:8767
- От точки n3 до точки n7 - земельный участок с кадастровым номером 59:32:3290001:8901
- От точки n7 до точки n8 - земельный участок с кадастровым номером 59:32:3290001:372 (ЕЗП 59:32:3290001:373)
- От точки n8 до точки n13 - земли общего пользования
- От точки n13 до точки n14 - земельный участок с кадастровым номером 59:32:3290001:372 (ЕЗП 59:32:3290001:373)
- От точки n14 до точки n1 - земельный участок с кадастровым номером 59:32:3290001:8901

Условные обозначения:

- предполагаемый участок земель, на которых планируется размещение объекта
- границы и номер земельного участка, сведения о которых внесены в ЕГРН
- границы и номер объекта капитального строительства, сведения о которых внесены в ЕГРН
- граница кадастрового квартала
- зоны с особыми условиями использования территории, сведения о которых внесены в ЕГРН
- обозначение запрашиваемого земельного участка
- характерная точка границ земель или части земельного участка

59:32:3290001 - номер кадастрового квартала

Масштаб 1:1500

Заявитель: _____ / Офишкина И.В.
 МП (подпись, расшифровка подписи)

(для юридических лиц
и индивидуальных предпринимателей)