



**КОМИТЕТ ИМУЩЕСТВЕННЫХ ОТНОШЕНИЙ
АДМИНИСТРАЦИИ ПЕРМСКОГО МУНИЦИПАЛЬНОГО ОКРУГА**

РЕШЕНИЕ

о размещении объектов № 203

Пермский край
Пермский округ

02.02.2024

Комитет имущественных отношений администрации Пермского муниципального округа разрешает Публичному акционерному обществу «Россети Урал» (ИНН 6671163413, ОГРН 1056604000970, почтовый адрес: 620026, г. Екатеринбург, ул. Мамина-Сибиряка, д. 140)

размещение объекта «Строительство ВЛ 0,4 кВ с установкой ПУ для электроснабжения с. Платошино (4500062844)»

на землях государственная собственность на которые не разграничена

на срок бессрочно

Местоположение: Пермский край, Пермский муниципальный округ, с. Платошино.

Приложение: схема предполагаемых к использованию земель или части земельного участка.

Особые условия использования:

1. При установке опор электросетевого хозяйства учесть параметры ширины проезда улично-дорожной сети, во избежание сужения полосы отвода дороги. Установить опоры на расстоянии не более 2 метров от границ земельного участка.

2. Получение разрешения на производство земляных работ.

Заместитель председателя комитета



М.В. Королева

Схема предполагаемых к использованию земель или части земельного

Объект: Строительство ВЛ 0,4 кВ с установкой ПУ для электроснабжения с. Платошино (4500062844)

Местоположение: Пермский край, Пермский муниципальный округ, с.Платошино


Площадь земель или части земельного участка, кв.м.: 27

Кадастровый номер земельного участка: -

Категория земель: Земли населенных пунктов

Вид разрешенного использования земельного участка: -

Цель использования: под объекты инженерного оборудования электроснабжения Строительство ВЛ 0,4 кВ с установкой ПУ для электроснабжения с. Платошино (4500062844)

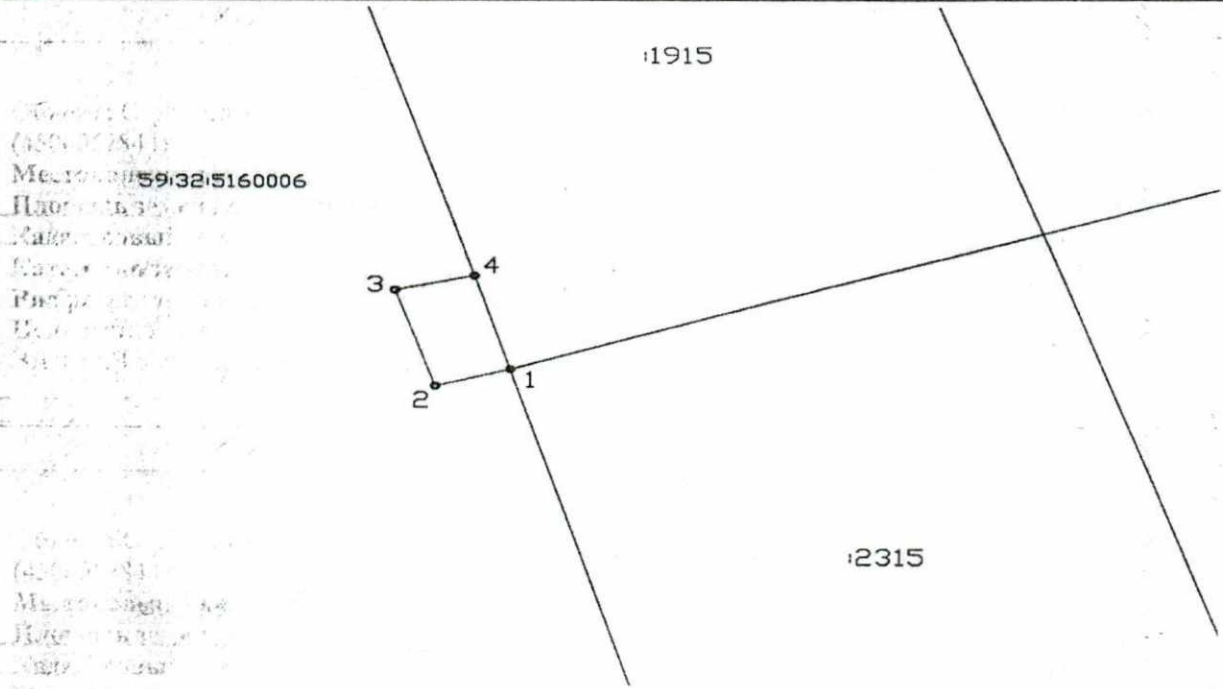


Местоположение:
59:32:5160006
Площадь:
Категория:
Вид разрешенного использования:
Цель использования:

Местоположение:
59:32:5160006
Площадь:
Категория:
Вид разрешенного использования:
Цель использования:

Масштаб 1:500

| Координаты характерных точек МСК-59 | | |
|-------------------------------------|-----------|------------|
| № | X | Y |
| 1 | 476571.21 | 2250341.60 |
| 2 | 476570.08 | 2250337.76 |
| 3 | 476576.46 | 2250335.69 |
| 4 | 476577.46 | 2250339.76 |
| 1 | 476571.21 | 2250341.60 |

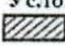Условные обозначения:
 предполагаемые к использованию земли
 — граница земельного участка, сведения о котором внесены в ГКН
 • 1 характерные точки границы испрашиваемого земельного участка

Описание границ смежных землепользователей:
 1-4 - неразграниченные муниципальные земли
 4-1 - зем.уч. с кад.№ 59:32:5160006:1915

Заявитель  О.А. Субботин