



**КОМИТЕТ ИМУЩЕСТВЕННЫХ ОТНОШЕНИЙ
АДМИНИСТРАЦИИ ПЕРМСКОГО МУНИЦИПАЛЬНОГО ОКРУГА**

РЕШЕНИЕ

о размещении объектов № 208

Пермский край
Пермский округ

02.02.2024

Комитет имущественных отношений администрации Пермского муниципального округа разрешает Акционерному обществу «Газпром газораспределение Пермь» (ИНН 5902183841, ОГРН 2125902017723, почтовый адрес: 614000, г. Пермь, ул. Петропавловская, 43)

размещение объекта «газопровод давлением до 1,2 Мпа, для размещения которого не требуется разрешения на строительство»

на землях государственная собственность на которые не разграничена

на срок 1 год.

Местоположение: Пермский край, Пермский муниципальный округ, п. Юго-Камский, ул. Запрудная, д. 11.

Приложение: схема предполагаемых к использованию земель или части земельного участка.

Особые условия использования:

1. При размещении объекта учесть параметры ширины проезда улично-дорожной сети, во избежание сужения полосы отвода дороги.
2. Получение разрешения на производство земляных работ.

Заместитель председателя комитета



(подпись, печать)

М.В. Королева

Схема предполагаемых к использованию земель или части земельного участка

Объект: Газопровод давлением до 1,2 Мпа, для размещения которого не требуется разрешения на строительство

Местоположение: расположенных по адресу: Пермский край, м.о. Пермский, п. Юго-Камский, ул. Запрудная, д. 11

Каталог координат, м

Площадь земель или части земельного участка, кв.м.: 431

Категория земель: земли населенных пунктов

Вид разрешенного использования: -

Описание границ смежных землепользователей:

От точки н1 до точки н2 - земельный участок с кадастровым номером 59:32:0100009:11941

От точки н2 до точки н1 - земли общего пользования

№ точки границы	X	Y
н1	485177.10	2192986.96
н2	485176.52	2192991.92
н3	485176.11	2192991.89
н4	485172.10	2193026.77
н5	485173.39	2193041.28
н6	485181.95	2193068.20
н7	485177.14	2193069.59
н8	485168.46	2193042.27
н9	485167.08	2193026.70
н10	485171.46	2192988.54
н11	485171.58	2192984.53
н12	485176.58	2192984.92
н13	485176.51	2192986.91
н1	485177.10	2192986.96


Объект:

Место:

Площадь:

Условные обозначения:

- | | |
|---|--|
| <p>Категория - предполагаемый участок земель, на которых планируется размещение объекта</p> <p>11941 - границы и номер земельного участка, сведения о которых внесены в ЕГРН</p> <p>14008 - границы и номер объекта капитального строительства, сведения о которых внесены в ЕГРН</p> <p>13 - граница кадастрового квартала</p> | <p>59:32-6.6892 - зоны с особыми условиями использования территории, сведения о которых внесены в ЕГРН</p> <p>:ЗУ1 - обозначение запрашиваемого земельного участка</p> <p>н1 - характерная точка границ земель или части земельного участка</p> <p>59:32:0100009 - номер кадастрового квартала</p> |
|---|--|

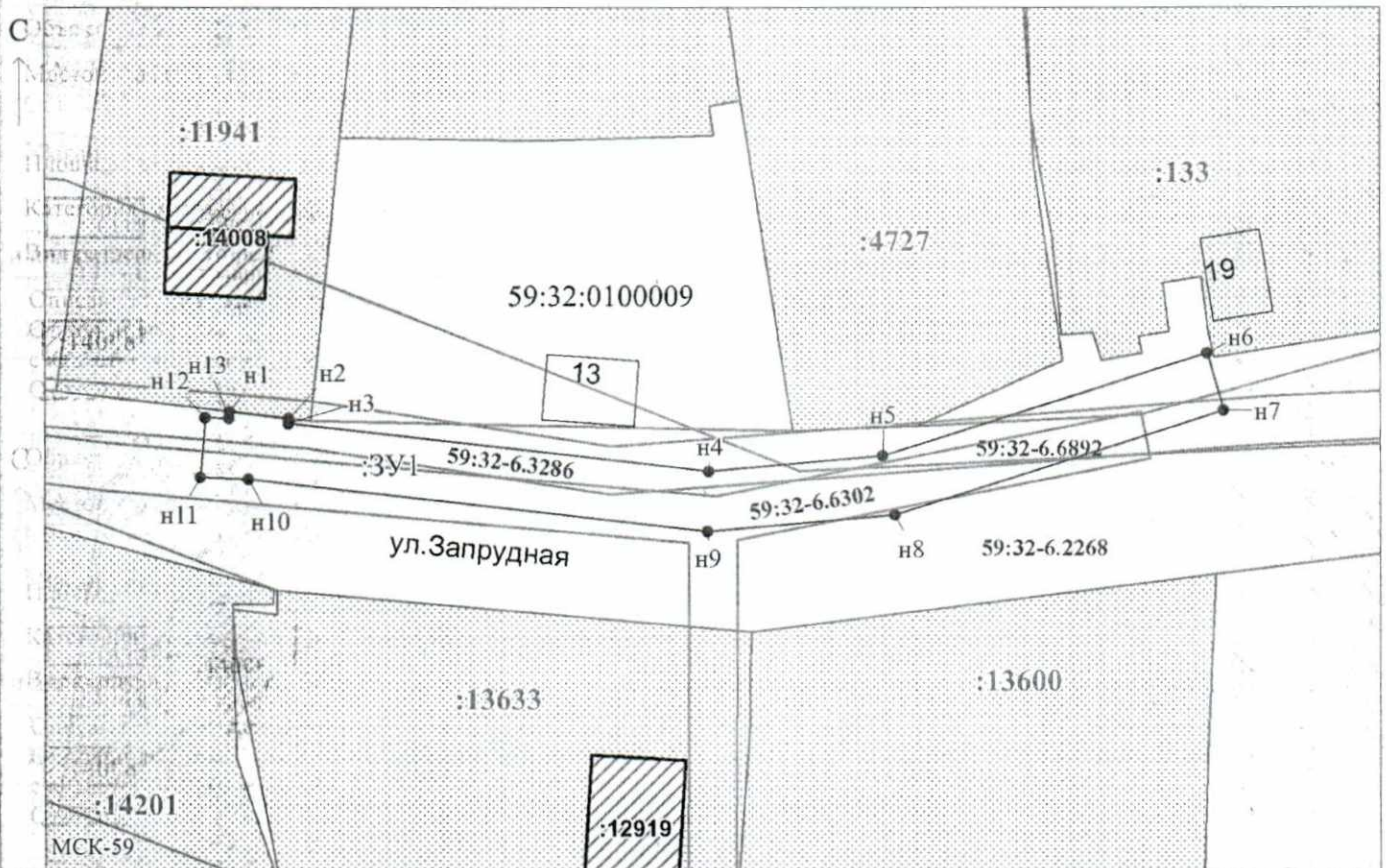

Масштаб 1:600

Заявитель: _____ / Егошина И.В.

МП

(подпись, расшифровка подписи)

(для юридических лиц

и индивидуальных предпринимателей)