



**КОМИТЕТ ИМУЩЕСТВЕННЫХ ОТНОШЕНИЙ  
АДМИНИСТРАЦИИ ПЕРМСКОГО МУНИЦИПАЛЬНОГО ОКРУГА**

**РЕШЕНИЕ**  
о размещении объектов № 209

Пермский край  
Пермский округ

02.02.2024

Комитет имущественных отношений администрации Пермского муниципального округа разрешает Акционерному обществу «Газпром газораспределение Пермь» (ИНН 5902183841, ОГРН 2125902017723, почтовый адрес: 614000, г. Пермь, ул. Петропавловская, 43)

размещение объекта «газопровод давлением до 1,2 Мпа, для размещения которого не требуется разрешения на строительство»

на землях государственная собственность на которые не разграничена

на срок 1 год.

Местоположение: Пермский край, Пермский муниципальный округ, п. Юго-Камский, ул. Звезды, д. 3.

Приложение: схема предполагаемых к использованию земель или части земельного участка.

Особые условия использования:

1. При размещении объекта учесть параметры ширины проезда улично-дорожной сети, во избежание сужения полосы отвода дороги.
2. Получение разрешения на производство земляных работ.

Заместитель председателя комитета



М.В. Королева

(подпись, печать)

## Схема предполагаемых к использованию земель или части земельного участка

Объект: Газопровод давлением до 1,2 Мпа, для размещения которого не требуется разрешения на строительство

Местоположение: расположенных по адресу: Пермский край, м.о. Пермский, п. Юго-Камский, ул. Звезды, д. 3

Каталог координат, м

Площадь земель или части земельного участка, кв.м.: 123

Категория земель: земли населенных пунктов

Вид разрешенного использования: -

Описание границ смежных землепользователей:

От точки н1 до точки н5 - земельный участок с кадастровым номером 59:32:0100009:6506

От точки н5 до точки н1 - земли общего пользования

№ точки границы	X	Y
н1	483898.65	2191534.64
н2	483899.58	2191535.53
н3	483899.89	2191535.34
н4	483899.99	2191535.44
н5	483902.45	2191537.92
н6	483899.79	2191541.72
н7	483910.08	2191551.39
н8	483907.15	2191555.49
н9	483892.51	2191541.72
н10	483895.44	2191537.61
н11	483896.12	2191538.26
н1	483898.65	2191534.64


Объект:

Местоположение:

Площадь участка:

Условные обозначения:

- |  |  |
|--|--|
| <p>К: <span style="border: 1px solid black; padding: 2px;">6506</span> - предполагаемый участок земель, на которых планируется размещение объекта</p> <p>В: <span style="border: 1px solid black; padding: 2px;">9626</span> - границы и номер земельного участка, сведения о которых внесены в ЕГРН</p> <p>Описание: <span style="border: 1px solid black; padding: 2px;">9626</span> - границы и номер объекта капитального строительства, сведения о которых внесены в ЕГРН</p> <p>От точки: <span style="border: 1px solid black; padding: 2px;">9626</span> - граница кадастрового квартала</p> | <p><span style="border: 1px solid black; padding: 2px;">59:32-6.1288</span> - зоны с особыми условиями использования территории, сведения о которых внесены в ЕГРН</p> <p>:ЗУ1 - обозначение запрашиваемого земельного участка</p> <p>• н1 - характерная точка границ земель или части земельного участка</p> <p>59:32:0100009 - номер кадастрового квартала</p> |
|--|--|

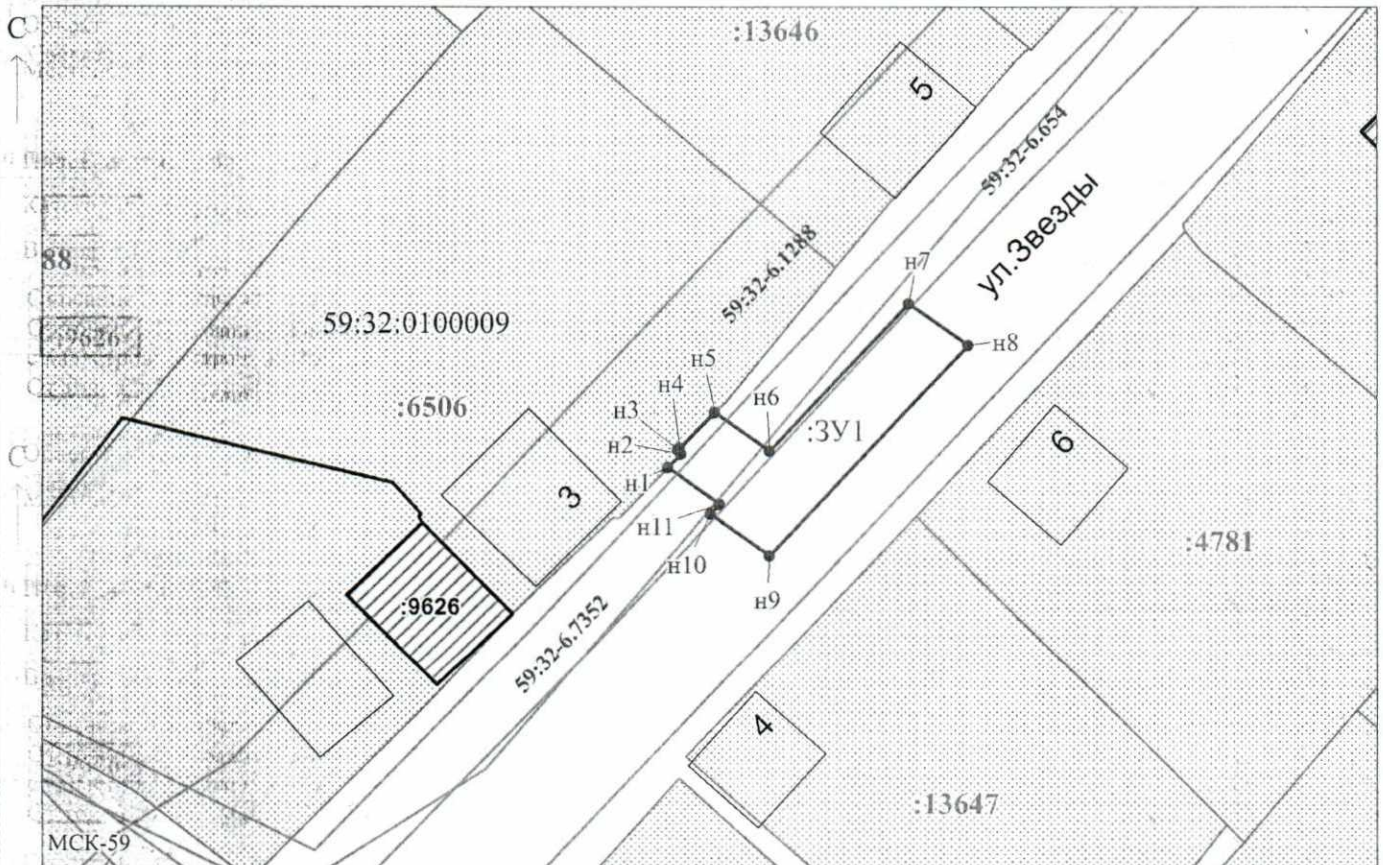

Масштаб 1:500

Заявитель:

*Егошина И.В.*

/ Егошина И.В.

МП

(подпись, расшифровка подписи)

(для юридических лиц и индивидуальных предпринимателей)