



**КОМИТЕТ ИМУЩЕСТВЕННЫХ ОТНОШЕНИЙ  
АДМИНИСТРАЦИИ ПЕРМСКОГО МУНИЦИПАЛЬНОГО ОКРУГА**

**РЕШЕНИЕ**

о размещении объектов № 213

Пермский край  
Пермский округ

02.02.2024

Комитет имущественных отношений администрации Пермского муниципального округа разрешает Акционерному обществу «Газпром газораспределение Пермь» (ИНН 5902183841, ОГРН 2125902017723, почтовый адрес: 614000, г. Пермь, ул. Петропавловская, 43)

размещение объекта «газопровод давлением до 1,2 Мпа, для размещения которого не требуется разрешения на строительство»

на землях государственная собственность на которые не разграничена и муниципальная собственность

на срок 1 год.

Местоположение: Пермский край, Пермский муниципальный округ, с. Нижний Пальник, ул. Майская, к дому 16.

Приложение: схема предполагаемых к использованию земель или части земельного участка.

Особые условия использования:

1. При размещении объекта учесть параметры ширины проезда улично-дорожной сети, во избежание сужения полосы отвода дороги.
2. Получение разрешения на производство земляных работ.

Заместитель председателя комитета



М.В. Королева



## Схема предполагаемых к использованию земель или части земельного участка

Объект: Газопровод давлением до 1,2 Мпа, для размещения которого не требуется разрешения на строительство

Местоположение: расположенных по адресу: Пермский край, м.о. Пермский, с. Нижний Пальник, ул. Майская, к дому 16

Каталог координат, м

Площадь земель или части земельного участка, кв.м.: 395

Категория земель: земли населенных пунктов

Вид разрешенного использования: -

Описание границ смежных землепользователей:

От точки н1 до точки н3 - земельный участок с кадастровым номером 59:32:1520001:28

От точки н3 до точки н4 - земли общего пользования

От точки н4 до точки н9 - земельный участок с кадастровым номером 59:32:0000000:13326

От точки н9 до точки н13 - земли общего пользования

От точки н13 до точки н16 - земельный участок с кадастровым номером 59:32:0000000:13326

От точки н16 до точки н1 - земли общего пользования

№ точки границы	X	Y
н1	473357.25	2235909.53
н2	473348.63	2235908.45
н3	473348.62	2235909.45
н4	473347.97	2235909.26
н5	473339.66	2235906.85
н6	473339.12	2235925.66
н7	473339.26	2235965.98
н8	473339.74	2235985.50
н9	473335.78	2235985.60
н10	473335.26	2235966.04
н11	473335.12	2235925.60
н12	473335.75	2235903.98
н13	473336.45	2235900.87
н14	473340.30	2235901.66
н15	473340.07	2235902.80
н16	473347.99	2235905.10
н17	473357.72	2235907.92
н1	473357.25	2235909.53

Объект:

Местоположение:

Площадь:

Кат.:

Вид:

:1556

### Условные обозначения:

□ - предполагаемый участок земель, на которых планируется размещение объекта

□:28 - границы и номер земельного участка, сведения о которых внесены в ЕГРН

□:1556 - границы и номер объекта капитального строительства, сведения о которых внесены в ЕГРН

— - граница кадастрового квартала

59:32-6.325

- зоны с особыми условиями использования территории, сведения о которых внесены в ЕГРН


:3У1

- обозначение запрашиваемого земельного участка

● н1

- характерная точка границ земель или части земельного участка

59:32:1520001 - номер кадастрового квартала

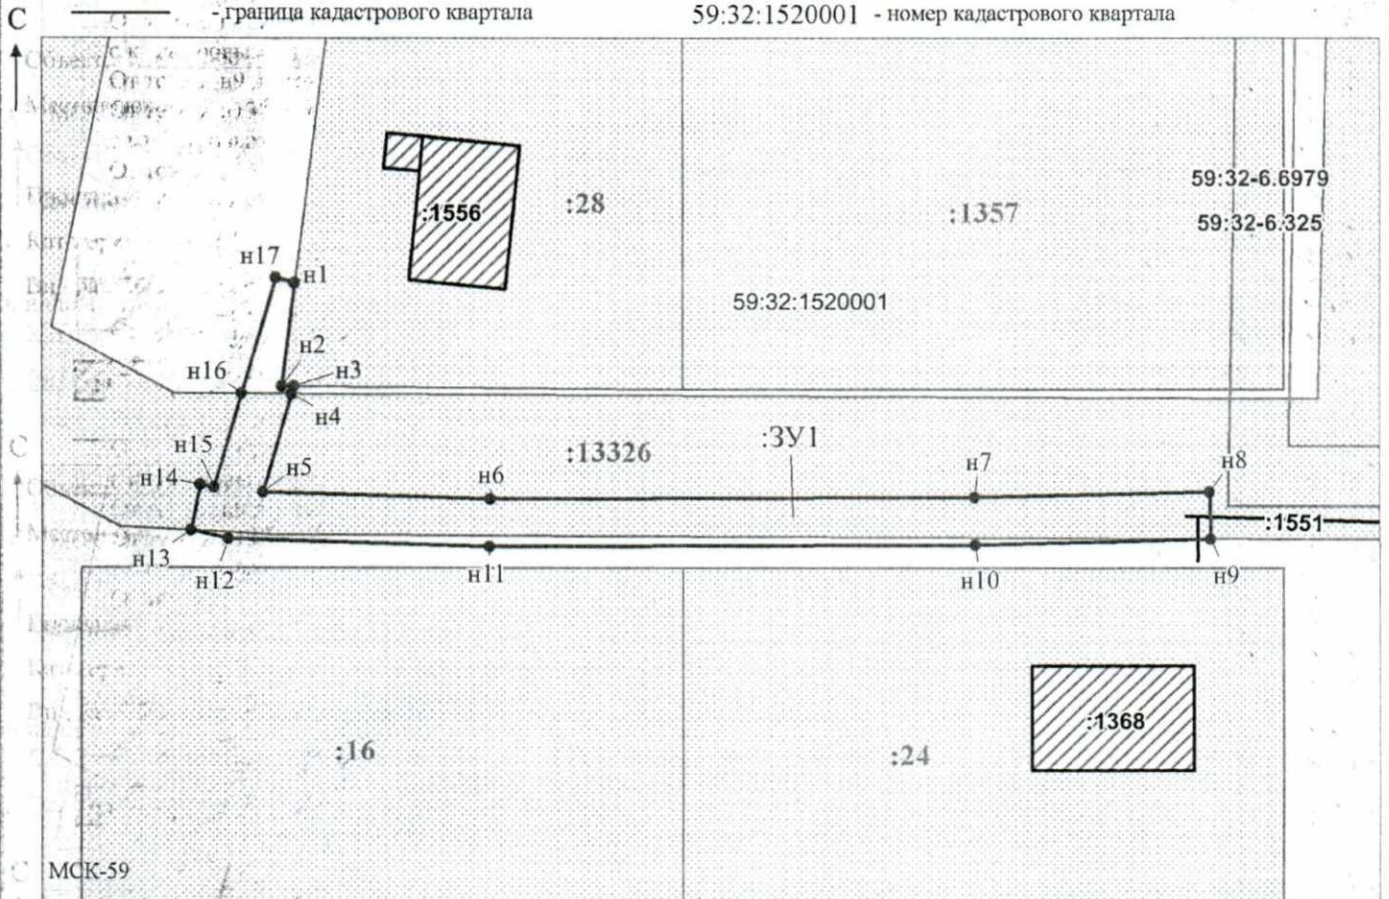

Масштаб 1:600

Заявитель: \_\_\_\_\_ / Офишкина И.В.

МП

(подпись, расшифровка подписи)

(для юридических лиц

и индивидуальных предпринимателей)