



**КОМИТЕТ ИМУЩЕСТВЕННЫХ ОТНОШЕНИЙ
АДМИНИСТРАЦИИ ПЕРМСКОГО МУНИЦИПАЛЬНОГО ОКРУГА**

РЕШЕНИЕ

о размещении объектов № 232

Пермский край
Пермский округ

05.02.2024

Комитет имущественных отношений администрации Пермского муниципального округа разрешает Акционерному обществу «Газпром газораспределение Пермь» (ИНН 5902183841, ОГРН 2125902017723, почтовый адрес: 614000, г. Пермь, ул. Петропавловская, 43)

размещение объекта «газопровод давлением до 1,2 Мпа, для размещения которого не требуется разрешения на строительство»

на землях государственная собственность на которые не разграничена

на срок 1 год.

Местоположение: Пермский край, Пермский муниципальный округ, д. Ермаша, ул. Ермашевская, к дому 4б.

Приложение: схема предполагаемых к использованию земель или части земельного участка.

Особые условия использования:

1. При размещении объекта учесть параметры ширины проезда улично-дорожной сети, во избежание сужения полосы отвода дороги.
2. Получение разрешения на производство земляных работ.

Заместитель председателя комитета



М.В. Королева

Схема предполагаемых к использованию земель или части земельного участка

Объект: Газопровод давлением до 1.2 Мпа, для размещения которого не требуется разрешения на строительство

Местоположение: расположенных по адресу: Пермский край, м.о. Пермский, д. Ермаша, ул. Ермашевская, к дому 4 б

Площадь земель или части земельного участка, кв.м.: 56

Категория земель: земли населенных пунктов

Вид разрешенного использования: -

Описание границ смежных землепользователей:


От точки н1 до точки н2 - земельный участок с кадастровым номером 59:32:0280001:554

От точки н2 до точки н1 - земли общего пользования

Каталог координат, м

№ точки границы	X	Y
н1	504720.00	2223986.46
н2	504724.49	2223988.73
н3	504718.82	2223998.54
н4	504714.46	2223996.10
н1	504720.00	2223986.46

- Условные обозначения:**
- :554 - границы и номер земельного участка, сведения о которых внесены в ЕГРН
 - :765 - границы и номер объекта капитального строительства, сведения о которых внесены в ЕГРН
 - :3У1 - обозначение запрашиваемого земельного участка
 - :59:32-6.3273 - границы кадастрового квартала
 - н1 - характеристическая точка границ земель или части земельного участка
 - 59:32:0280001 - номер кадастрового квартала

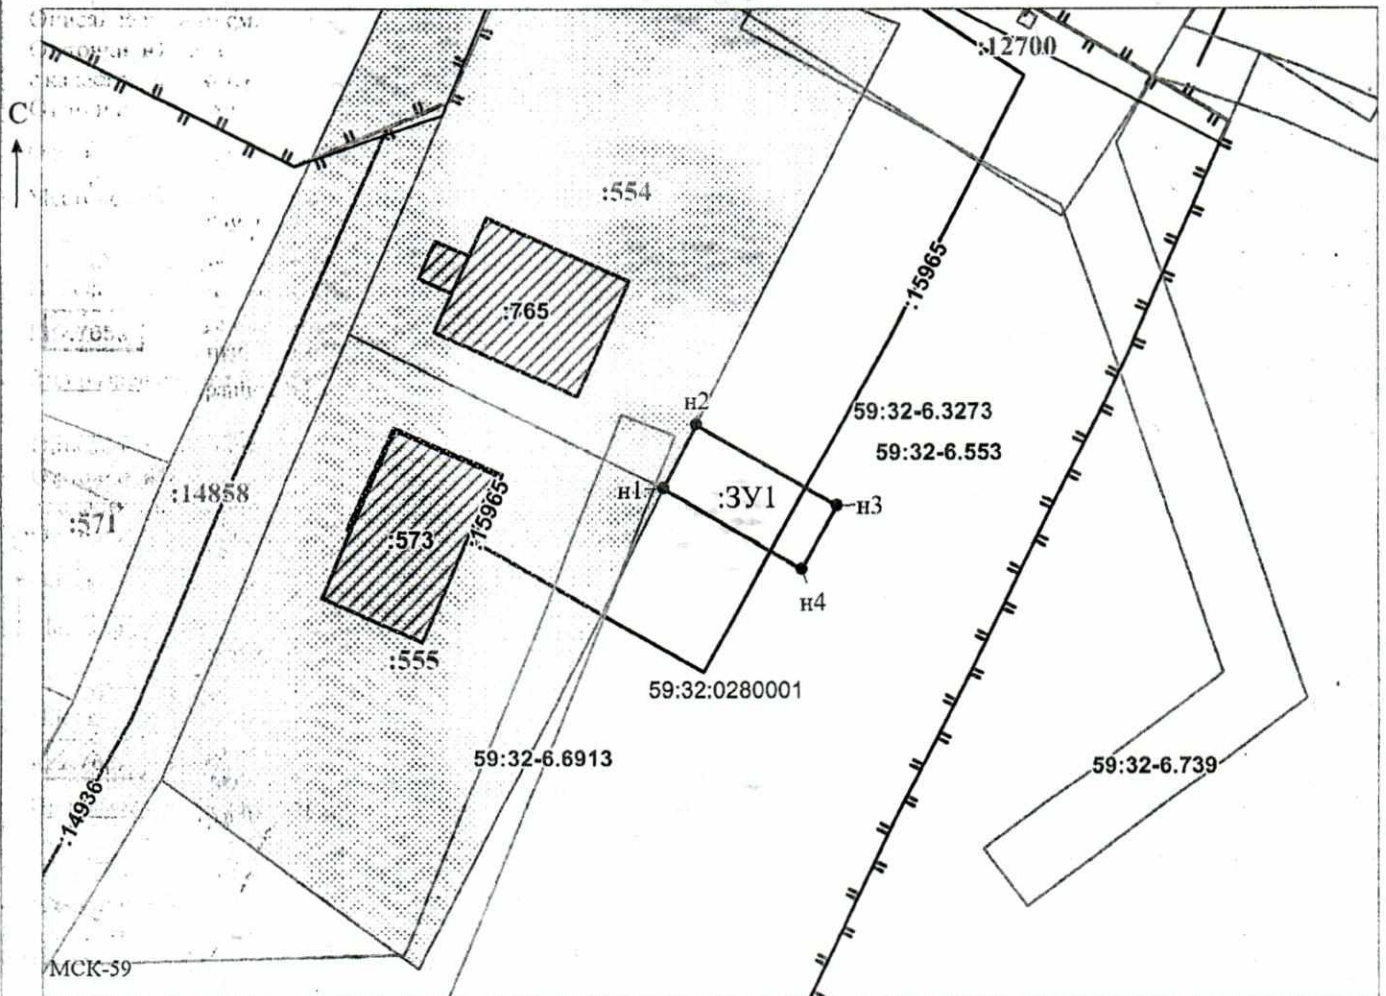

Масштаб 1:500
/ Горбунова А.П.

Заявитель: _____
МП (подпись, расшифровка подписи)

(для юридических лиц
и индивидуальных предпринимателей)