



**КОМИТЕТ ИМУЩЕСТВЕННЫХ ОТНОШЕНИЙ  
АДМИНИСТРАЦИИ ПЕРМСКОГО МУНИЦИПАЛЬНОГО ОКРУГА**

**РЕШЕНИЕ**

о размещении объектов № 240

Пермский край  
Пермский округ

09.02.2024

Комитет имущественных отношений администрации Пермского муниципального округа разрешает Акционерному обществу «Первая Башенная Компания» (ИНН 7707387700, КПП 770801007, ОГРН 1177746646197, почтовый адрес: 624191, г. Невьянск, ул. Ясная, д. 8А)

размещение объекта «Линии связи, линейно-кабельные сооружения связи и иные сооружения связи, для размещения которых не требуется разрешения на строительство»

на землях государственная собственность на которые не разграничена

на срок бессрочно

Местоположение: Пермский край, Пермский муниципальный округ, с. Нижний Пальник, ул. Майская.

Приложение: схема предполагаемых к использованию земель или части земельного участка.

Особые условия использования:

1. Без права регистрации объектов капитального строительства, без права возведения ограждения, с правом свободного доступа неограниченного круга лиц.
2. Получение разрешения на производство земляных работ.
3. В соответствии с абз. 2 п. 8.2. Положения о порядке и условиях размещения объектов на землях или земельных участках, находящихся в государственной или муниципальной собственности, на территории Пермского края без предоставления земельных участков и установления сервитутов, публичного сервитута, утвержденного постановлением Правительства Пермского края от 22.07.2015 № 478-п, при прекращении действия решения о размещении объектов размещенные объекты демонтируются заявителем за счет собственных средств в срок не позднее 14 календарных дней с даты получения письма Комитета имущественных отношений администрации Пермского муниципального округа о прекращении действия решения о размещении объектов.

Заместитель председателя комитета



(подпись, печать)

М.В. Королева

## Схема предполагаемых к использованию земель или части земельного участка



Объект: линии связи, линейно-кабельные сооружения связи и иные сооружения связи, для размещения которых не требуется разрешения на строительство

Местоположение: Пермский край, Пермский муниципальный округ, с. Нижний Пальник, ул. Майская

Площадь земель: 9 квадратных метров

Обозначение характерных точек границ	координаты, м	
	X	Y
1	473296.04	2235594.01
2	473296.06	2235597.01
3	473293.06	2235597.03
4	473293.04	2235594.03
1	473296.04	2235594.01

Система координат МСК-59

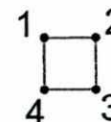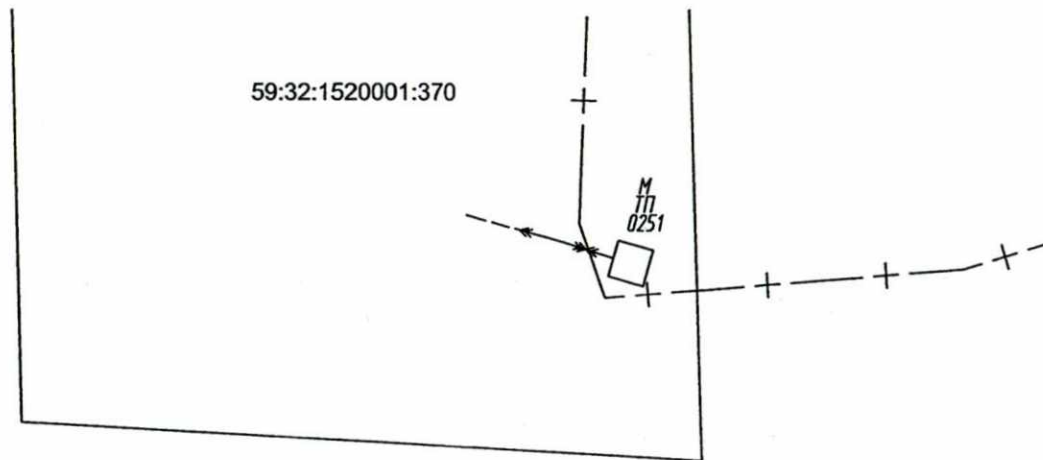

### Описание границ смежных землепользователей :

от точки 1-2-3-4-1 - муниципальные земли

59:32:1520001

### Условные обозначения

59:32:1520001 Обозначение кадастрового квартала

• 1 Характерная точка границы, сведения о которой позволяют однозначно определить ее местоположение на местности

— Граница земель, предполагаемых к использованию

— Граница земельного участка

59:32:1520001:370 Обозначение земельного участка

Масштаб 1:200

Заявитель: \_\_\_\_\_

МП  
(Для юридических лиц и  
индивидуальных предпринимателей)

(Подпись, расшифровка подписи)

Верно