



**КОМИТЕТ ИМУЩЕСТВЕННЫХ ОТНОШЕНИЙ
АДМИНИСТРАЦИИ ПЕРМСКОГО МУНИЦИПАЛЬНОГО ОКРУГА**

РЕШЕНИЕ

о размещении объектов № 68

Пермский край
Пермский округ

19.01.2024

Комитет имущественных отношений администрации Пермского муниципального округа разрешает Акционерному обществу «Газпром газораспределение Пермь» (ИНН 5902183841, ОГРН 2125902017723, почтовый адрес: 614000, г. Пермь, ул. Петропавловская, 43)

размещение объекта «газопровод давлением до 1,2 Мпа, для размещения которого не требуется разрешения на строительство»

на землях государственная собственность на которые не разграничена

на срок 1 год.

Местоположение: Пермский край, Пермский муниципальный округ, д. Осенцы, ул. Костарёвская, д. 2.

Приложение: схема предполагаемых к использованию земель или части земельного участка.

Особые условия использования:

1. При размещении объекта учесть параметры ширины проезда улично-дорожной сети, во избежание сужения полосы отвода дороги.
2. Получение разрешения на производство земляных работ.

Заместитель председателя комитета

(подпись, печать)

М.В. Королева



Схема предполагаемых к использованию земель или части земельного участка

Объект: Газопровод давлением до 1,2 Мпа, для размещения которого не требуется разрешения на строительство

Местоположение: расположенных по адресу: Пермский край, м.о. Пермский, д. Осенцы, ул. Костарёвская, д. 2

Каталог координат, м

Площадь земель или части земельного участка, кв.м.: 112

Категория земель: земли населенных пунктов

Вид разрешенного использования: -

Описание границ смежных землепользователей:

- От точки н1 до точки н3 - земельный участок с кадастровым номером 59:32:0300001:973
- От точки н3 до точки н4 - земли общего пользования
- От точки н4 до точки н5 - земельный участок с кадастровым номером 59:32:5210001:319
- От точки н5 до точки н6 - земельный участок с кадастровым номером 59:32:5210001:482
- От точки н6 до точки н1 - земли общего пользования

№ точки границы	X	Y
н1	504582.99	2224294.55
н2	504584.58	2224306.11
н3	504584.51	2224306.30
н4	504572.62	2224303.40
н5	504574.82	2224294.83
н6	504575.38	2224292.65
н1	504582.99	2224294.55

Итого:

Квартал:

Вид участка:

Объект:

От точки н1:

От точки н2:

От точки н3:


От точки н4:

От точки н5:

От точки н6:

Условные обозначения:

- предполагаемый участок земель, на которых планируется размещение объекта
- 59:32-6.5723 - зоны с особыми условиями использования территории, сведения о которых внесены в ЕГРН
- :3У1 - обозначение запрашиваемого земельного участка
- :472 - границы и номер земельного участка, сведения о которых внесены в ЕГРН
- н1 - характерная точка границ земель или части земельного участка
- границы и номер объекта капитального строительства, сведения о которых внесены в ЕГРН
- 59:32:0300001 - номер кадастрового квартала
- граница кадастрового квартала

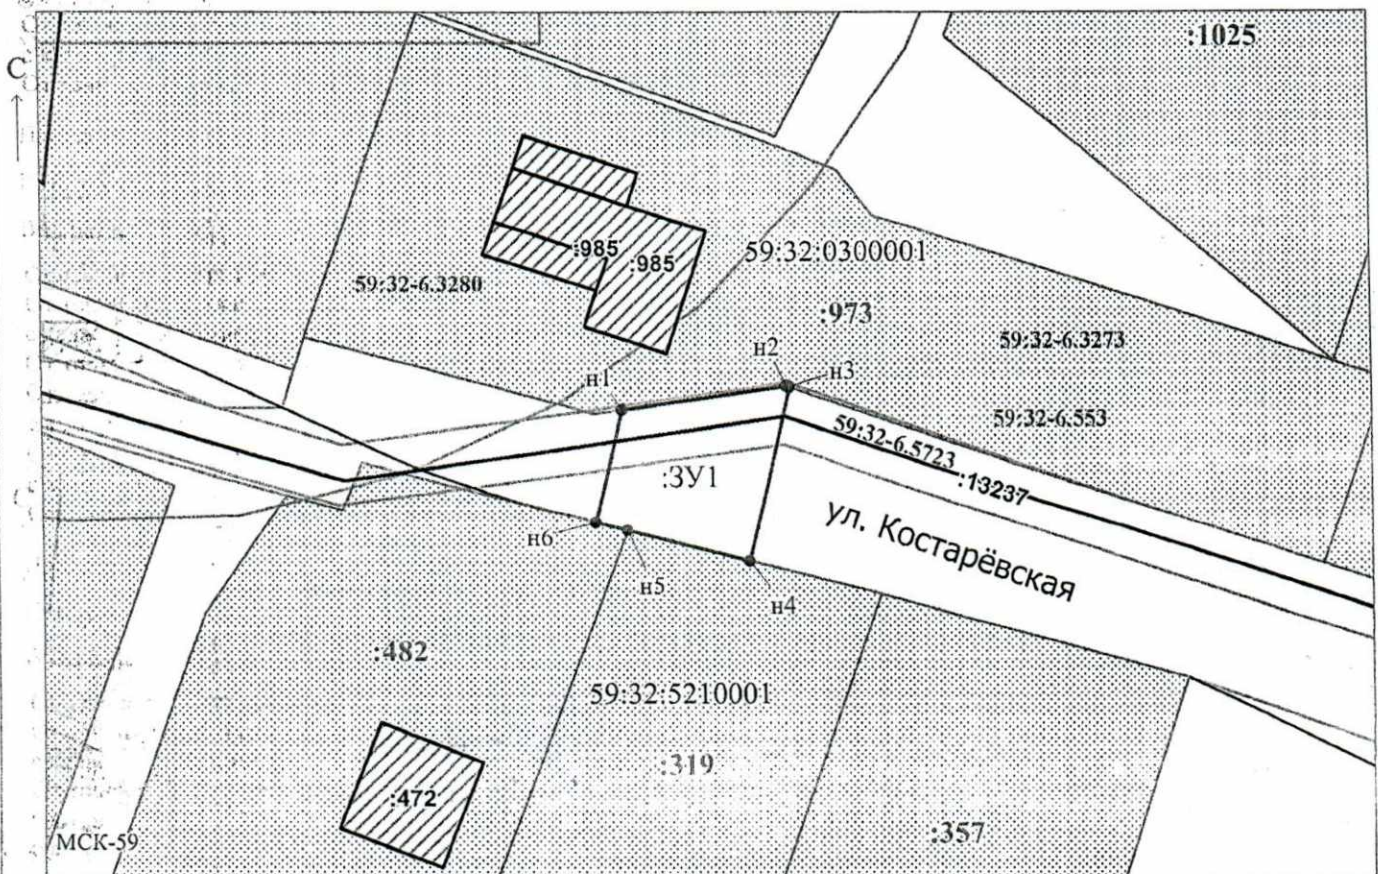

Заявитель: _____ / Егошина И.В. (подпись, расшифровка подписи)

Масштаб 1:500

МП (для юридических лиц и индивидуальных предпринимателей)