



**КОМИТЕТ ИМУЩЕСТВЕННЫХ ОТНОШЕНИЙ
АДМИНИСТРАЦИИ ПЕРМСКОГО МУНИЦИПАЛЬНОГО ОКРУГА**

РЕШЕНИЕ

о размещении объектов № 71

Пермский край
Пермский округ

19.01.2024

Комитет имущественных отношений администрации Пермского муниципального округа разрешает Акционерному обществу «Газпром газораспределение Пермь» (ИНН 5902183841, ОГРН 2125902017723, почтовый адрес: 614000, г. Пермь, ул. Петропавловская, 43)

размещение объекта «газопровод давлением до 1,2 Мпа, для размещения которого не требуется разрешения на строительство»

на землях государственная собственность на которые не разграничена и муниципальная собственность

на срок 1 год.

Местоположение: Пермский край, Пермский муниципальный округ, д. Осенцы, ул. Ермашевская, д. 8а.

Приложение: схема предполагаемых к использованию земель или части земельного участка.

Особые условия использования:

1. При размещении объекта учесть параметры ширины проезда улично-дорожной сети, во избежание сужения полосы отвода дороги.
2. Получение разрешения на производство земляных работ.

Заместитель председателя комитета



М.В. Королева

Схема предполагаемых к использованию земель или части земельного участка

Объект: Газопровод давлением до 1.2 Мпа, для размещения которого не требуется разрешения на строительство

Местоположение: расположенных по адресу: Пермский край, м.о. Пермский, д. Осенцы, ул. Ермашевская, д. 8а


Площадь земель или части земельного участка, кв.м.: 2803

Категория земель: земли населенных пунктов

Вид разрешенного использования:

Каталог координат, м

№ точки границы	X	Y
п1	505028.70	2223958.83
п2	505048.19	2223960.76
п3	505053.76	2223960.78
п4	505063.26	2223961.71
п5	505065.16	2223961.90
п6	505064.06	2223971.82
п7	505063.53	2223976.55
п8	505051.61	2223975.18
п9	505037.04	2223973.86
п10	505008.20	2223971.15
п11	504989.34	2223969.46
п12	504971.95	2223967.98
п13	504963.19	2223966.02
п14	504933.95	2223960.19
п15	504913.28	2223955.48
п16	504892.10	2223947.58
п17	504884.75	2223944.84
п18	504877.42	2223941.82
п19	504878.49	2223938.25
п20	504881.47	2223927.68
п21	504887.31	2223929.47
п22	504910.79	2223939.07
п23	504928.83	2223942.59
п24	504938.74	2223944.35
п25	504938.52	2223947.01
п26	504952.88	2223948.79
п27	504966.06	2223950.89
п28	504972.21	2223951.87
п29	504986.81	2223954.19
п30	504999.45	2223956.21
п1	505028.70	2223958.83

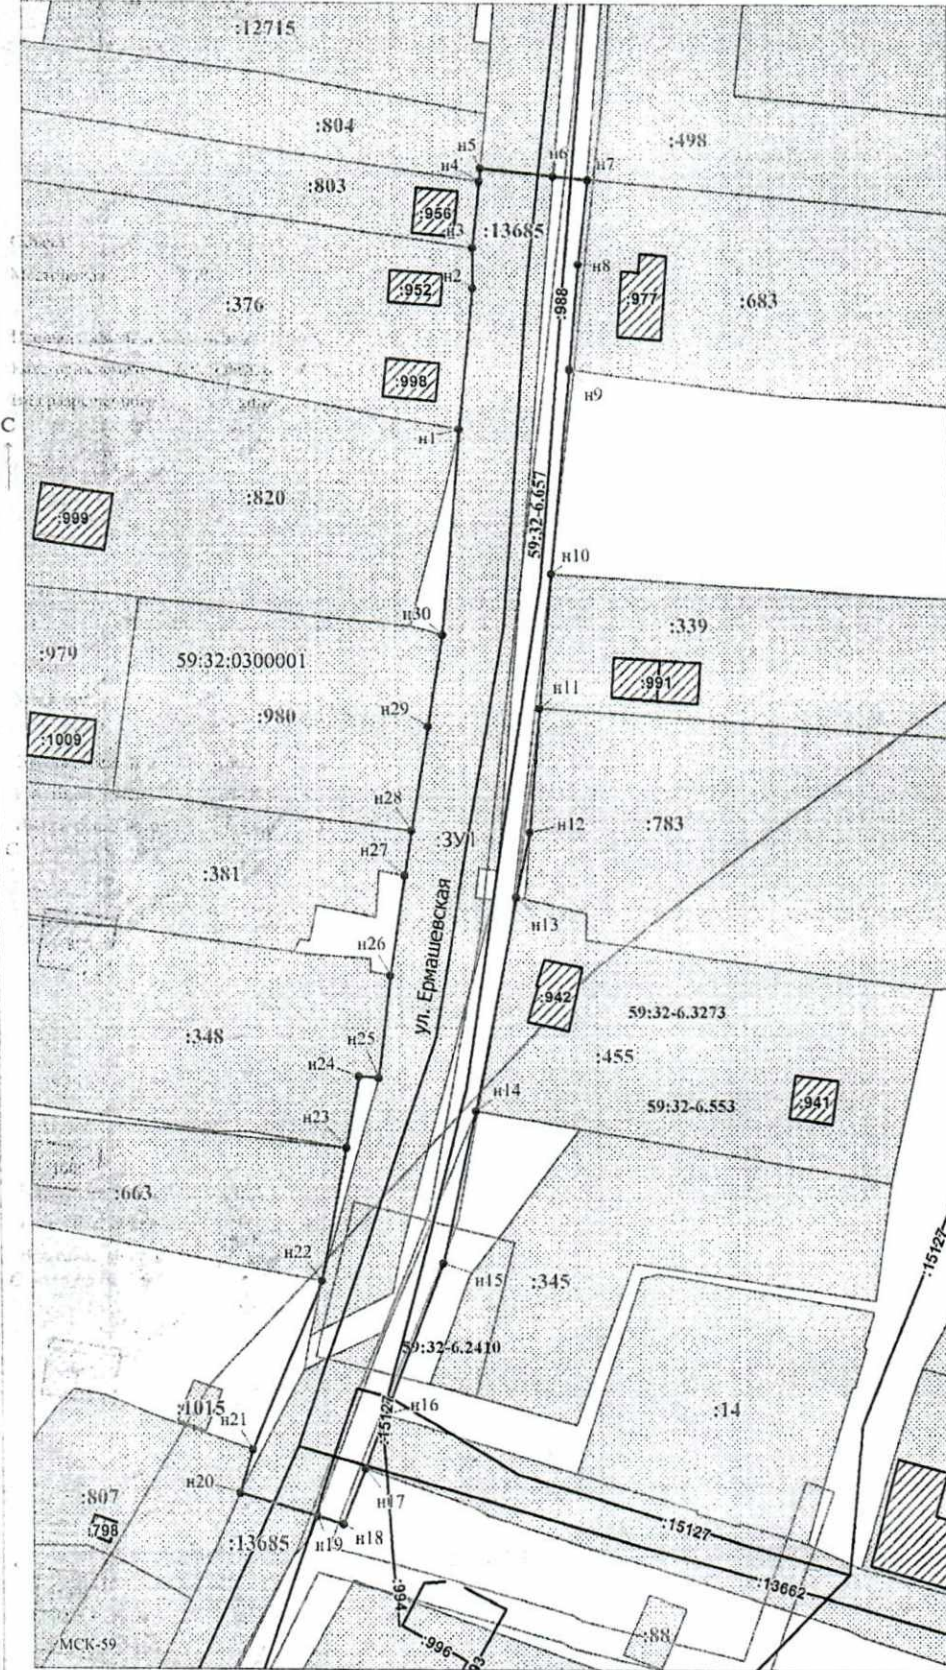

Описание границ смежных землепользователей:

- От точки п1 до точки п3 - земельный участок с кадастровым номером 59:32:0300001:376
- От точки п3 до точки п4 - земельный участок с кадастровым номером 59:32:0300001:803
- От точки п4 до точки п5 - земельный участок с кадастровым номером 59:32:0300001:804
- От точки п5 до точки п6 - земельный участок с кадастровым номером 59:32:0000000:13685
- От точки п6 до точки п7 - земли общего пользования
- От точки п7 до точки п9 - земельный участок с кадастровым номером 59:32:0300001:683
- От точки п9 до точки п10 - земли общего пользования
- От точки п10 до точки п11 - земельный участок с кадастровым номером 59:32:0300001:339
- От точки п11 до точки п12 - земельный участок с кадастровым номером 59:32:0300001:783
- От точки п12 до точки п13 - земли общего пользования
- От точки п13 до точки п14 - земельный участок с кадастровым номером 59:32:0300001:455
- От точки п14 до точки п16 - земли общего пользования
- От точки п16 до точки п17 - земельный участок с кадастровым номером 59:32:0300001:808
- От точки п17 до точки п19 - земли общего пользования
- От точки п19 до точки п20 - земельный участок с кадастровым номером 59:32:0000000:13685
- От точки п20 до точки п21 - земельный участок с кадастровым номером 59:32:0300001:807
- От точки п21 до точки п22 - земли общего пользования
- От точки п22 до точки п23 - земельный участок с кадастровым номером 59:32:0300001:663
- От точки п23 до точки п26 - земельный участок с кадастровым номером 59:32:0300001:348
- От точки п26 до точки п27 - земли общего пользования
- От точки п27 до точки п28 - земельный участок с кадастровым номером 59:32:0300001:381
- От точки п28 до точки п30 - земельный участок с кадастровым номером 59:32:0300001:980
- От точки п30 до точки п1 - земли общего пользования

Условные обозначения:

- предполагаемый участок земель, на которых планируется размещение объекта
- границы и номер земельного участка, сведения о которых внесены в ЕГРН
- границы и номер объекта капитального строительства, сведения о которых внесены в ЕГРН
- граница кадастрового квартала
- зоны с особыми условиями использования территории, сведения о которых внесены в ЕГРН
- обозначение запрашиваемого земельного участка
- характеристика точка границ земель или части земельного участка

59:32:0300001 - номер кадастрового квартала

Заявитель: / Егорова И.В.
 МП (подпись, расшифровка подписи)
 (для юридических лиц и индивидуальных предпринимателей)

Масштаб 1:700