



**КОМИТЕТ ИМУЩЕСТВЕННЫХ ОТНОШЕНИЙ
АДМИНИСТРАЦИИ ПЕРМСКОГО МУНИЦИПАЛЬНОГО ОКРУГА**

РЕШЕНИЕ

о прекращении действия решения о размещении объектов

Пермский край
Пермский округ

08.02.2024

Комитет имущественных отношений администрации Пермского муниципального округа прекращает действие решения о размещении объектов от 05.09.2023 № 2213 выданное ООО «Специализированный застройщик «ИНТЭСКА-СТ» (ИНН 5904149797, ОГРН 1065904122723, КПП 590201001) Почтовый адрес: 614000, Пермский край, г. Пермь, ул. Пермская, д. 70, оф. 106б.

размещение объекта: «Линии связи, линейно-кабельные сооружения связи и иные сооружения связи, для размещения которых не требуется разрешения на строительство»

на землях муниципальная собственность.

с 08.02.2024 г.

Местоположение: Пермский край, Пермский муниципальный округ, 59:32:3430001:891


Приложение: схема предполагаемых к использованию земель или земельных участков.

Заместитель председателя комитета


(подпись, печать) **М.В. Королева**


**Схема предложения к использованию земель или части земельного участка
на кадастровом плане территории**

Объект: Линия связи, линейно-кабельные сооружения связи и иные сооружения связи, для размещения которых не требуется разрешения на строительство
 Место: южнее: Пермский край, Пермский район, Фроловское с/п (59:32:3430001:891)
 Площадь земель или части земельного участка, кв. м.: 678
 Категория земель: земли населенных пунктов
 Вид разрешенного использования земельного участка: -

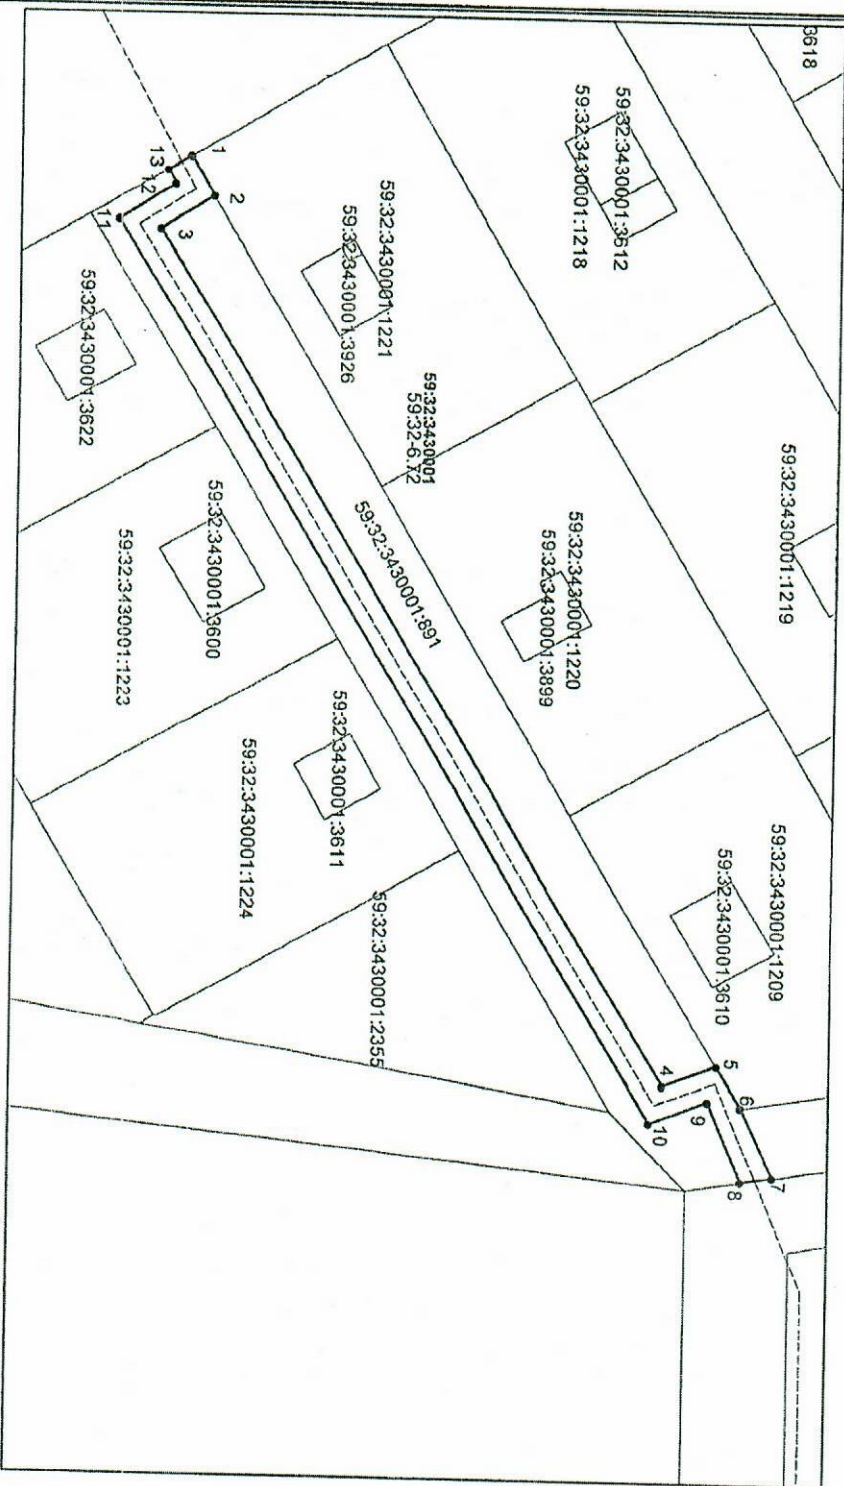

Масштаб 1:800

Условные обозначения:

- предложение к использованию граница
 - земля или часть земельного участка
 - граница земельного участка, сведения которого внесены в ЕГРН
 - наружная сеть связи
- 59:32:3430001 обозначение кадастрового квартала
 59:32:3430001:891 обозначение кадастрового номера земельного участка

№ п/п	X	Y
1	508411.45	2234522.34
2	508414.46	2234527.50
3	508407.60	2234531.92
4	508475.16	2234645.66
5	508482.22	2234642.90
6	508485.41	2234648.33
7	508489.63	2234657.77
8	508485.33	2234658.46
9	508481.13	2234647.66
10	508473.51	2234650.66
11	508402.19	2234530.74
12	508409.45	2234525.97
13	508408.46	2234524.11