



**КОМИТЕТ ИМУЩЕСТВЕННЫХ ОТНОШЕНИЙ
АДМИНИСТРАЦИИ ПЕРМСКОГО МУНИЦИПАЛЬНОГО ОКРУГА**

РЕШЕНИЕ

о прекращении действия решения о размещении объектов

Пермский край
Пермский округ

08.02.2024

Комитет имущественных отношений администрации Пермского муниципального округа прекращает действие решения о размещении объектов от 06.10.2023 № 2731 выданное ООО «Специализированный застройщик «ИНТЭСКА-СТ» (ИНН 5904149797, ОГРН 1065904122723, КПП 590201001) Почтовый адрес: 614000, Пермский край, г. Пермь, ул. Пермская, д. 70, оф. 106б.

размещение объекта: «Линии связи, линейно-кабельные сооружения связи и иные сооружения связи, для размещения которых не требуется разрешения на строительство»

на землях муниципальная собственность.

с 08.02.2024 г.

Местоположение: Пермский край, Пермский муниципальный округ, северо-западнее с. Фролы (59:32:3430001:3390)

Приложение: схема предполагаемых к использованию земель или земельных участков.

Заместитель председателя комитета



М.В. Королева

(подпись, печать)

Схема предлагаемых к использованию земель или части земельного участка на кадастровом плане территории


Объект: Линии связи, линейно-кабельные сооружения связи и линии сооружения связи, для размещения которых не требуется разрешения на строительство.

Местоположение: Пермский край, Пермский район, Фроловское с/п, северо-западнее с. Фролы (59:32:3430001:3390)

Площадь земель или части земельного участка, кв.м.: 163

Категория земель: земли населенных пунктов

Вид разрешенного использования земельного участка: -

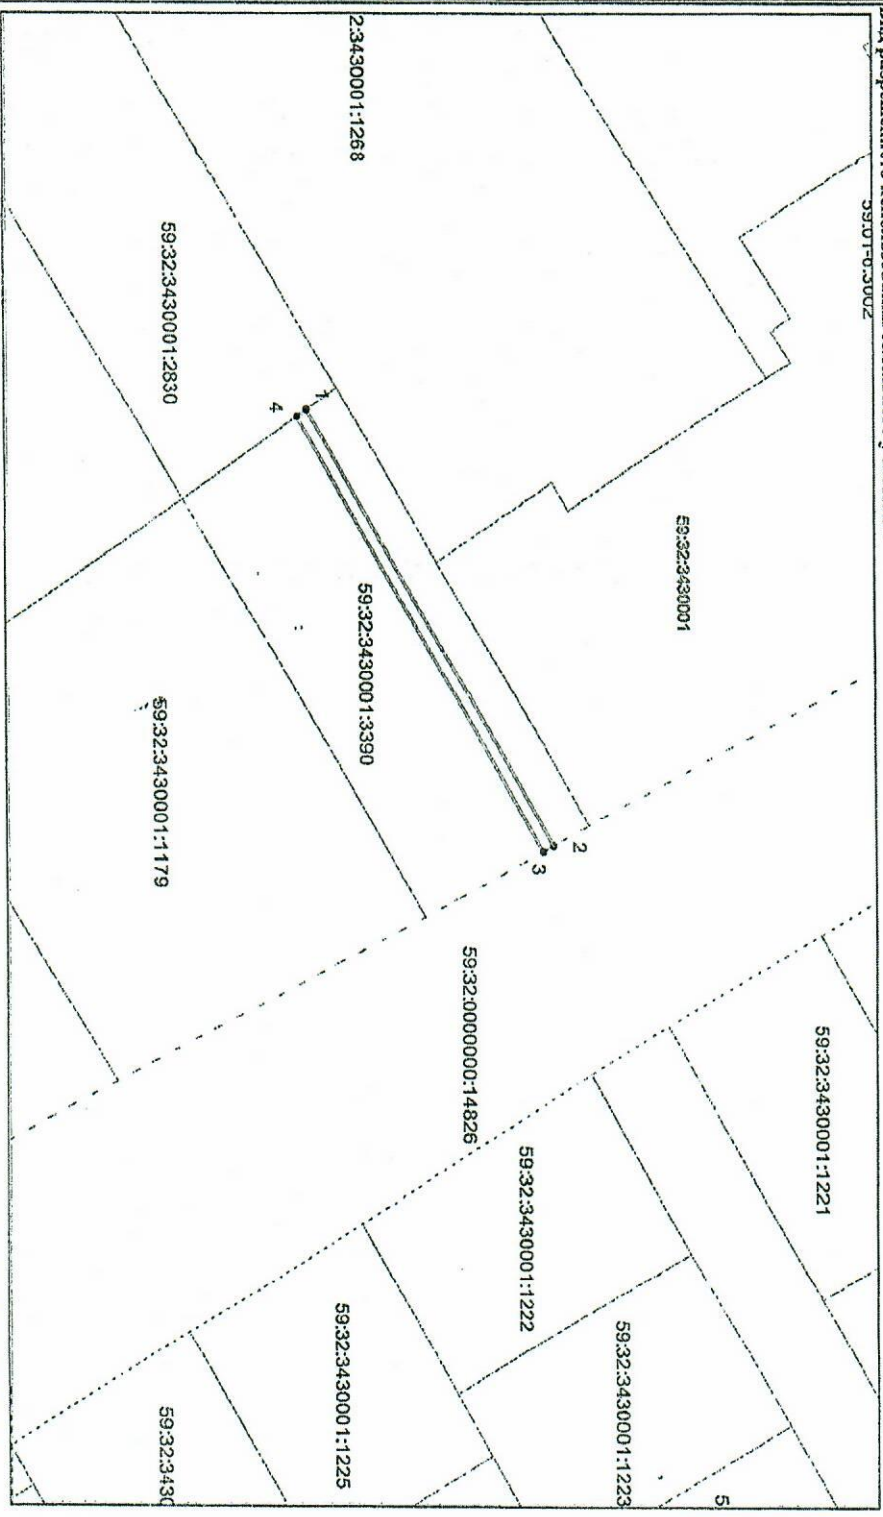


№ п/п точка	Координаты	
	X	Y
1	508850.16	223422.60
2	508822.02	223462.95
3	508890.24	223462.88
4	508248.21	223422.73

Масштаб 1:1000

Условные обозначения:

- предпологаемая к использованию граница земель
- _____ или части земельного участка
- _____ граница земельного участка, обремененного ипотекой в пользу ипотечного учреждения
- _____ линия теле-фонной канализации

59:32:3430001:3390 - обозначение кадастрового невестала
 59:32:3430001:1179 - обозначение кадастрового номера земельного участка


 Дата, подпись заявителя

