



**КОМИТЕТ ИМУЩЕСТВЕННЫХ ОТНОШЕНИЙ
АДМИНИСТРАЦИИ ПЕРМСКОГО МУНИЦИПАЛЬНОГО ОКРУГА**

РЕШЕНИЕ

о размещении объектов № 108

Пермский край
Пермский округ

23.01.2024

Комитет имущественных отношений администрации Пермского муниципального округа разрешает Акционерному обществу «Газпром газораспределение Пермь» (ИНН 5902183841, ОГРН 1025900512670, почтовый адрес: 614000, г. Пермь, ул. Петропавловская, 43)

размещение объекта «Газопровод давлением до 1,2 Мпа, для размещения которого не требуется разрешения на строительство к жилому дому по адресу: Российская Федерация, Пермский край, Пермский муниципальный округ, д. Заозерье, ул. Луговая, зу 2»

на землях государственная собственность на которые не разграничена

на срок 11 месяцев

Местоположение: Российская Федерация, Пермский край, Пермский муниципальный округ, д. Заозерье, ул. Луговая

Приложение: схема предполагаемых к использованию земель или части земельного участка.

Особые условия использования:

- 1) При размещении газопровода учесть параметры ширины проезда улично-дорожной сети, во избежание сужения полосы отвода дороги.
- 2) При условии получения разрешения на производство земляных работ.

Заместитель председателя комитета


(подпись, печать)


М.В. Королева

Схема предполагаемых к использованию земель или части земельного участка

Объект: Газопровод давлением до 1.2 Мпа. для размещения которого не требуется разрешения на строительство к жилому дому по адресу: Российская Федерация, Пермский край, Пермский муниципальный округ, д Заозерье, ул. Луговая, зу 2;

Местоположение: Российская Федерация, Пермский край, Пермский муниципальный округ, д Заозерье, ул Луговая;

Площадь земель или части земельного участка: 65 м²;

Категория земель: земли населенных пунктов;

Вид разрешенного использования: -

Система координат МСК59


Каталог координат, м

| № точки границ | X | Y |
|----------------|-----------|------------|
| n1 | 536846.41 | 2236683.90 |
| n2 | 536845.34 | 2236686.79 |
| n3 | 536826.78 | 2236675.21 |
| n4 | 536828.23 | 2236672.57 |
| n1 | 536846.41 | 2236683.90 |

Описание границ смежных землепользователей:

Граница n2-n1- земли общего пользования;

Граница n1-n2 - земельный участок 59:32:3020003:993.

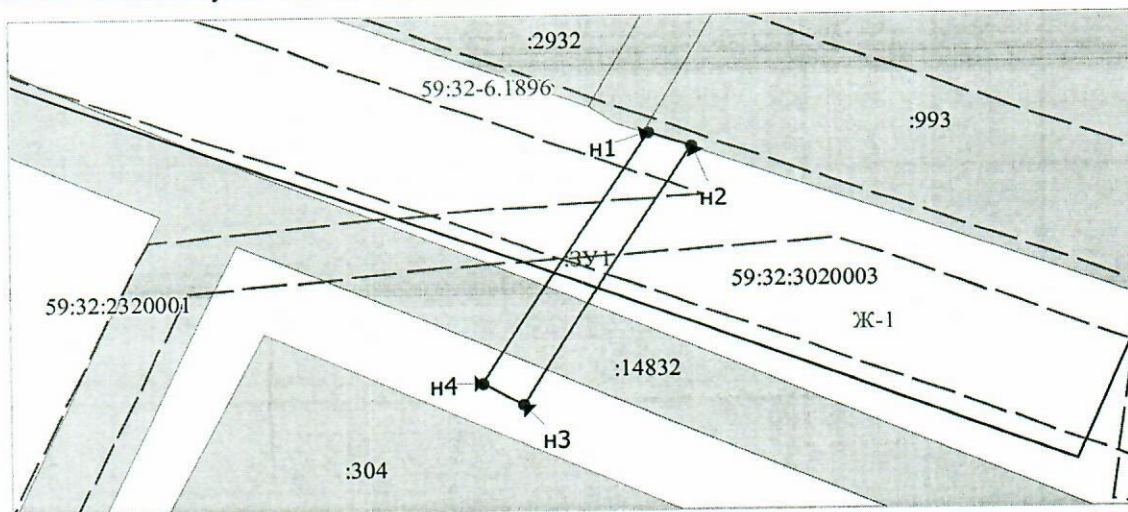

Масштаб 1:400

Условные обозначения:

- Граница охранных и территориальных зон
- Существующая часть границы, сведения о которой достаточны для определения её местоположения
- Характерная точка границы, сведения о которой позволяют однозначно определить ее положение на местности
- :17 Кадастровый номер земельного участка
- Граница кадастрового деления
- 59:01:4011330 Номер кадастрового квартала по сведениям ГКН
- n1 Обозначение характерной точки границ
- Граница образуемого земельного участка
- :3У1 Обозначение образуемого земельного участка
- Ж-4 Обозначение территориальной зоны
- 59.01.2.210 Обозначение охранный зоны

Заявитель: АО "Газпром газораспределение Пермь" по доверенности А.К. Порубов

(подпись, расшифровка подписи)

МП (для юридических лиц и индивидуальных предпринимателей)

