



**КОМИТЕТ ИМУЩЕСТВЕННЫХ ОТНОШЕНИЙ
АДМИНИСТРАЦИИ ПЕРМСКОГО МУНИЦИПАЛЬНОГО ОКРУГА**

РЕШЕНИЕ
о размещении объектов № 123

Пермский край
Пермский округ

26.01.2024

Комитет имущественных отношений администрации Пермского муниципального округа разрешает Акционерному обществу «Газпром газораспределение Пермь» (ИНН 5902183841, ОГРН 1025900512670, почтовый адрес: 614000, г. Пермь, ул. Петропавловская, 43)

размещение объекта «Газопровод давлением до 1,2 Мпа, для размещения которого не требуется разрешения на строительство к жилому дому по адресу: Пермский край, Пермский м.о, д. Заозерье (Хохловское с/п), ул. Береговая, 8»

на землях государственная собственность на которые не разграничена

на срок 11 месяцев

Местоположение: Пермский край, Пермский м.о, д. Заозерье (Хохловское с/п), ул. Береговая

Приложение: схема предполагаемых к использованию земель или части земельного участка.

Особые условия использования:

- 1) При размещении газопровода учесть параметры ширины проезда улично-дорожной сети, во избежание сужения полосы отвода дороги.
- 2) При условии получения разрешения на производство земляных работ.

Заместитель председателя комитета



М.В. Королева

(подпись, печать)

Схема предполагаемых к использованию земель или части земельного участка

Объект: Газопровод давлением до 1.2 Мпа. для размещения которого не требуется разрешения на строительство к жилому дому по адресу: Пермский край, Пермский м.о, д. Заозерье (Хохловское с/п), ул. Береговая, 8;

Местоположение: Пермский край, Пермский м.о, д. Заозерье (Хохловское с/п), ул. Береговая.

Площадь земель или части земельного участка: 6 м²

Категория земель: земли населенных пунктов;

Вид разрешенного использования: -


Каталог координат, м

н1	536835.15	2236871.73
н2	536836.37	2236872.83
н3	536834.92	2236876.82
н4	536833.72	2236875.72
н1	536835.15	2236871.73

Граница н1-н2, н3-н4 – земли общего пользования;

Граница н4-н1 – земельный участок с кадастровым номером 59:32:2320001:15;

Граница н2-н3 – земельный участок с кадастровым номером 59:32:3020003:2362;

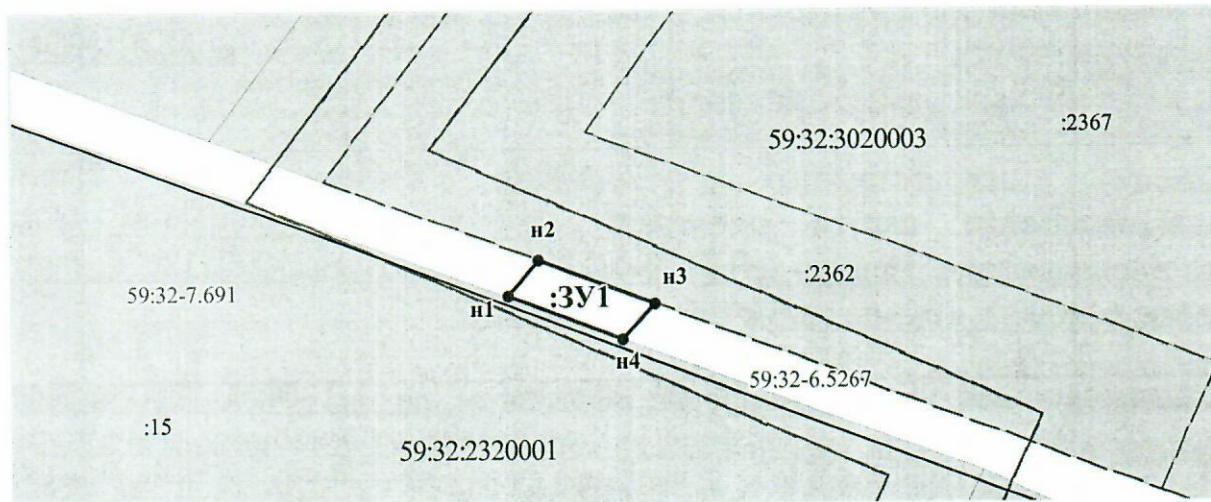

Масштаб 1:300

- Граница охранных и территориальных зон
- Существующая часть границы, сведения о которой достаточны для определения её
- Характерная точка границы, сведения о которой позволяют однозначно определить её положение
- :13 Кадастровый номер земельного участка
- Граница кадастрового деления
- 59:01:2912592 Номер кадастрового квартала по сведениям ГКН
- н1 Обозначение характерной точки границ
- Граница образуемого земельного участка
- :ЗУ1 Обозначение образуемого земельного участка
- Ж-5 Обозначение территориальной зоны
- 59:01-6.6930 Обозначение охранной зоны

Заявитель: АО "Газпром газораспределение Пермь" по доверенности А.К. Порубов

