



**КОМИТЕТ ИМУЩЕСТВЕННЫХ ОТНОШЕНИЙ  
АДМИНИСТРАЦИИ ПЕРМСКОГО МУНИЦИПАЛЬНОГО ОКРУГА**

**РЕШЕНИЕ**

о размещении объектов № 124

Пермский край  
Пермский округ

26.01.2024

Комитет имущественных отношений администрации Пермского муниципального округа разрешает Акционерному обществу «Газпром газораспределение Пермь» (ИНН 5902183841, ОГРН 1025900512670, почтовый адрес: 614000, г. Пермь, ул. Петропавловская, 43)

размещение объекта «Газопровод-ввод по адресу: д. Кондратово, ул. Попутная, д. 221» (газопровод давлением до 1.2 Мпа, для размещения которого не требуется разрешения на строительство)

на землях муниципальной собственности и государственная собственность на которые не разграничена

на срок 1 год

Местоположение: Пермский край, Пермский муниципальный округ, д. Кондратово

Приложение: схема предполагаемых к использованию земель или части земельного участка.

Особые условия использования:

- 1) При размещении газопровода учесть параметры ширины проезда улично-дорожной сети, во избежание сужения полосы отвода дороги.
- 2) При условии получения разрешения на производство земляных работ.

Заместитель председателя комитета




(подпись, печать)

М.В. Королева

**Схема предполагаемых к использованию земель или части земельного участка**

Объект: "Газопровод-ввод по адресу: д Кондратово, ул Попутная, д 221"  
 Местоположение: Пермский край, Пермский муниципальный округ, д. Кондратово  
 Площадь земель или части земельного участка, кв.м.: 802  
 Категория земель: земли населённых пунктов  
 Вид разрешенного использования земельного участка: отсутствует

№ точки границы	Каталог координат (МСК-59), м		№ точки границы	Каталог координат (МСК-59), м	
	X	Y		X	Y
1	516374,82	2221196,30	12	516422,84	2221304,53
2	516382,51	2221211,02	13	516425,14	2221303,59
3	516389,24	2221223,01	14	516419,48	2221294,75
4	516397,81	2221238,81	15	516415,48	2221283,70
5	516406,60	2221255,05	16	516408,21	2221269,51
6	516408,04	2221254,37	17	516399,97	2221253,40
7	516427,96	2221290,95	18	516392,94	2221239,68
8	516432,69	2221302,13	19	516384,90	2221224,96
9	516435,34	2221308,40	20	516377,28	2221211,07
10	516425,97	2221311,93	21	516370,39	2221199,23
11	516423,36	2221305,75	22	516370,16	2221198,81

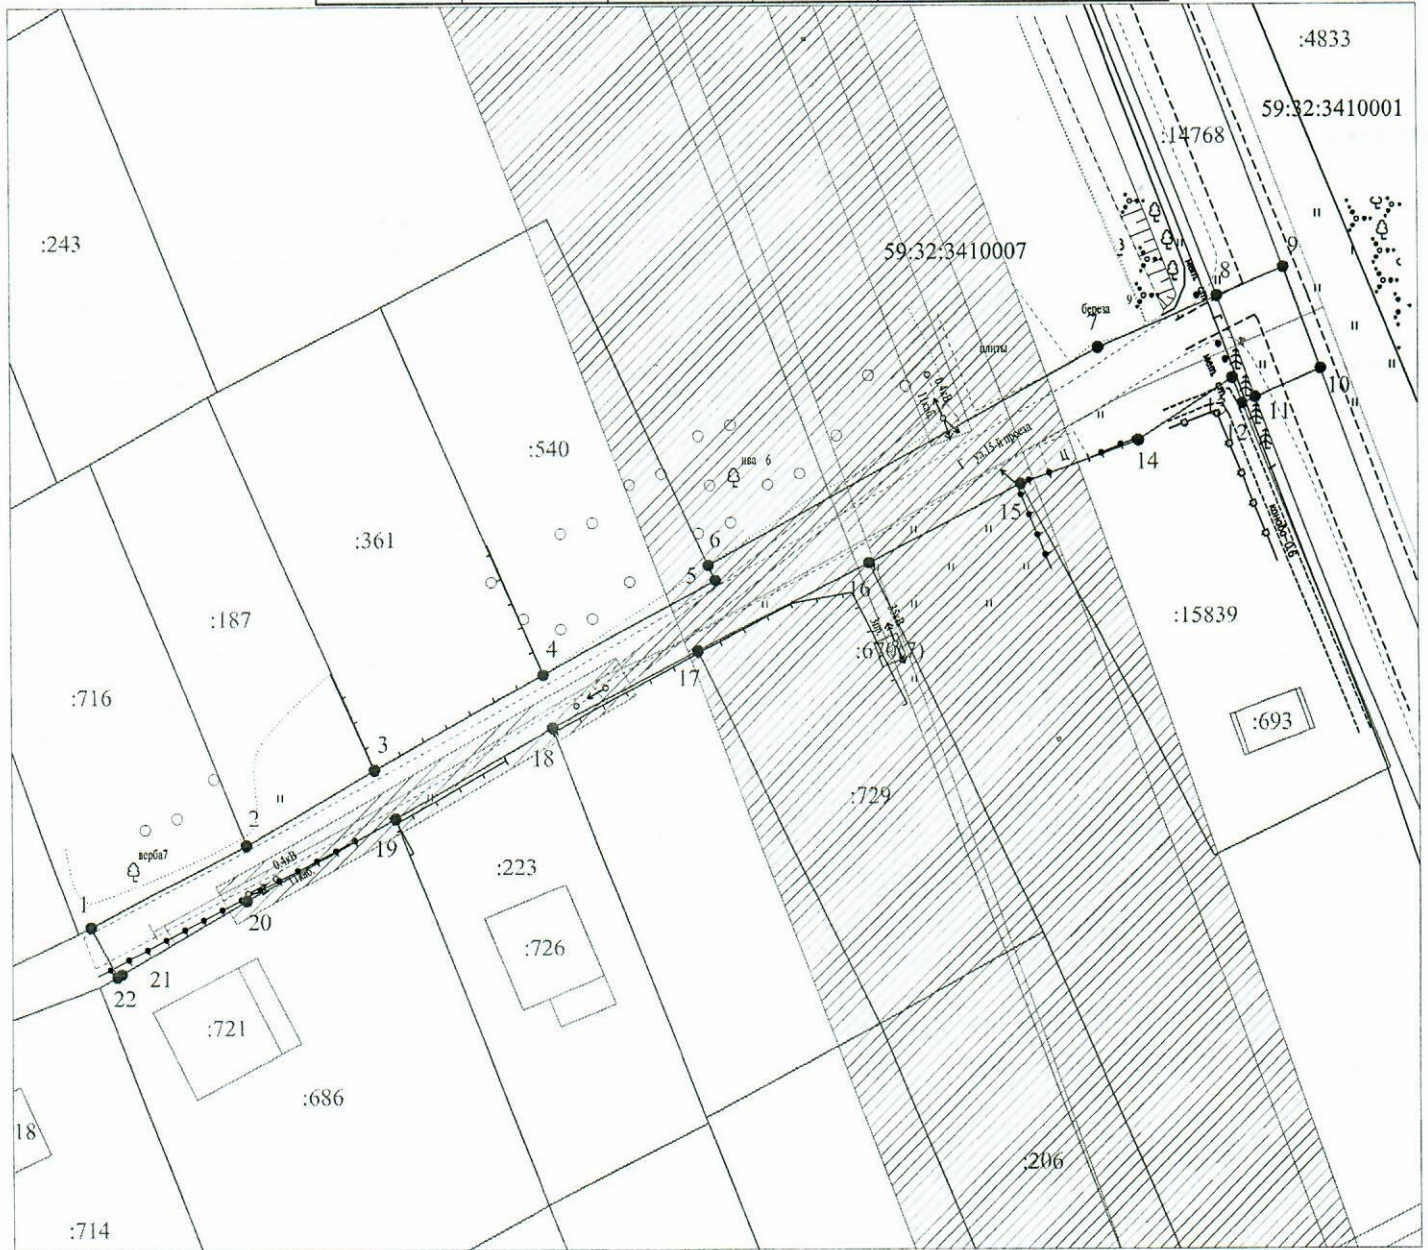

Масштаб 1:500

- Условные обозначения:**
- - граница предполагаемых к использованию земель или части земельного участка
  - - граница земельного участка ранее учтенного в ЕГРН
  - (дotted) - граница кадастрового квартала
  - 59:32:3410007 - кадастровый номер квартала
  - :686 - кадастровый номер земельного участка в кадастровом квартале
  - (dashed) - проектируемый газопровод-ввод (в подземном исполнении)
  - (solid) - существующий газопровод
  - ▨ - граница зоны с особыми условиями использования территории учтенная в ЕГРН

**Описание границ смежных землепользователей:**  
 от т.1 до т.2 - земельный участок с кадастровым номером 59:32:3410007:716  
 от т.2 до т.3 - земельный участок с кадастровым номером 59:32:3410007:187  
 от т.3 до т.4 - земельный участок с кадастровым номером 59:32:3410007:361  
 от т.4 до т.6 - земельный участок с кадастровым номером 59:32:3410007:540  
 от т.9 до т.10 - земельный участок с кадастровым номером 59:32:3410001:4833  
 от т.12 до т.15 - земельный участок с кадастровым номером 59:32:0000000:15839  
 от т.16 до т.17 - земельный участок с кадастровым номером 59:32:3410007:729  
 от т.18 до т.19 - земельный участок с кадастровым номером 59:32:3410007:223  
 от т.19 до т.22 - земельный участок с кадастровым номером 59:32:3410007:686  
 от т.6 до т.8, от т.11 до т.12, от т.15 до т.16, от т.17 до т.18 - земли незагражденной государственной (муниципальной) собственности

Заявитель Косачев О.В., по доверенности  
 (подпись, расшифровка подписи) № 1853 от 28.12.2022  
 МП Верно  
 (для юридических лиц и ИП)