



**КОМИТЕТ ИМУЩЕСТВЕННЫХ ОТНОШЕНИЙ
АДМИНИСТРАЦИИ ПЕРМСКОГО МУНИЦИПАЛЬНОГО ОКРУГА**

РЕШЕНИЕ

о размещении объектов № 126

Пермский край
Пермский округ

26.01.2024

Комитет имущественных отношений администрации Пермского муниципального округа разрешает Акционерному обществу «Газпром газораспределение Пермь» (ИНН 5902183841, ОГРН 1025900512670, почтовый адрес: 614000, г. Пермь, ул. Петропавловская, 43)

размещение объекта «Газопровод давлением до 1,2 Мпа, для размещения которого не требуется разрешения на строительство»

на землях государственная собственность на которые не разграничена.

на срок 1 год

Местоположение: расположенных по адресу: Пермский край, м.о. Пермский, д. Мостовая, ул. Ямы, зу 9а

Приложение: схема предполагаемых к использованию земель или части земельного участка.

Особые условия использования:

1) При размещении газопровода учесть параметры ширины проезда улично-дорожной сети, во избежание сужения полосы отвода дороги.

2) При условии получения разрешения на производство земляных работ.

Заместитель председателя комитета



(подпись, печать)

М.В. Королева

Схема предполагаемых к использованию земель или части земельного участка

Объект: Газопровод давлением до 1,2 Мпа, для размещения которого не требуется разрешения на строительство

Местоположение: расположенных по адресу: Пермский край, м.о. Пермский, с.п. Двуреченское, д. Мостовая, ул. Ямы, зу 9а

Каталог координат, м

№ точки границы	X	Y
n1	497423.46	2257441.60
n2	497409.14	2257447.42
n3	497417.90	2257439.50
n4	497426.48	2257431.71
n5	497429.84	2257435.76
n1	497423.46	2257441.60
n6	497318.77	2257529.20
n7	497315.46	2257533.51
n8	497315.04	2257533.32
n9	497315.76	2257531.59
n10	497316.99	2257528.38
n6	497318.77	2257529.20

Площадь земель или части земельного участка, кв.м.: 91

Категория земель: земли населенных пунктов

Вид разрешенного использования: -

Описание границ смежных землепользователей:

От точки n1 до точки n2 - земельный участок с кадастровым номером 59:32:3720008:174

От точки n2 до точки n1 - земельный участок с кадастровым номером 59:32:1100001:2844

От точки n6 до точки n7 - земельный участок с кадастровым номером 59:32:3720008:174


От точки n7 до точки n8 - земельный участок с кадастровым номером 59:32:1100001:2993

От точки n8 до точки n10 - земельный участок с кадастровым номером 59:32:1100001:312

От точки n10 до точки n6 - земельный участок с кадастровым номером 59:32:1100001:2993

Условные обозначения:

- :2783 - границы и номер объекта капитального строительства, сведения о которых внесены в ЕГРН
- граница кадастрового квартала
- предполагаемый участок земель, на которых планируется размещение объекта
- 59:32-6.6983 - зоны с особыми условиями использования территории, сведения о которых внесены в ЕГРН
- :ЗУ1 - обозначение запрашиваемого земельного участка
- n1 - характерная точка границ земель или части земельного участка
- 59:32:1100001 - номер кадастрового квартала
- :312 - границы и номер земельного участка, сведения о которых внесены в ЕГРН

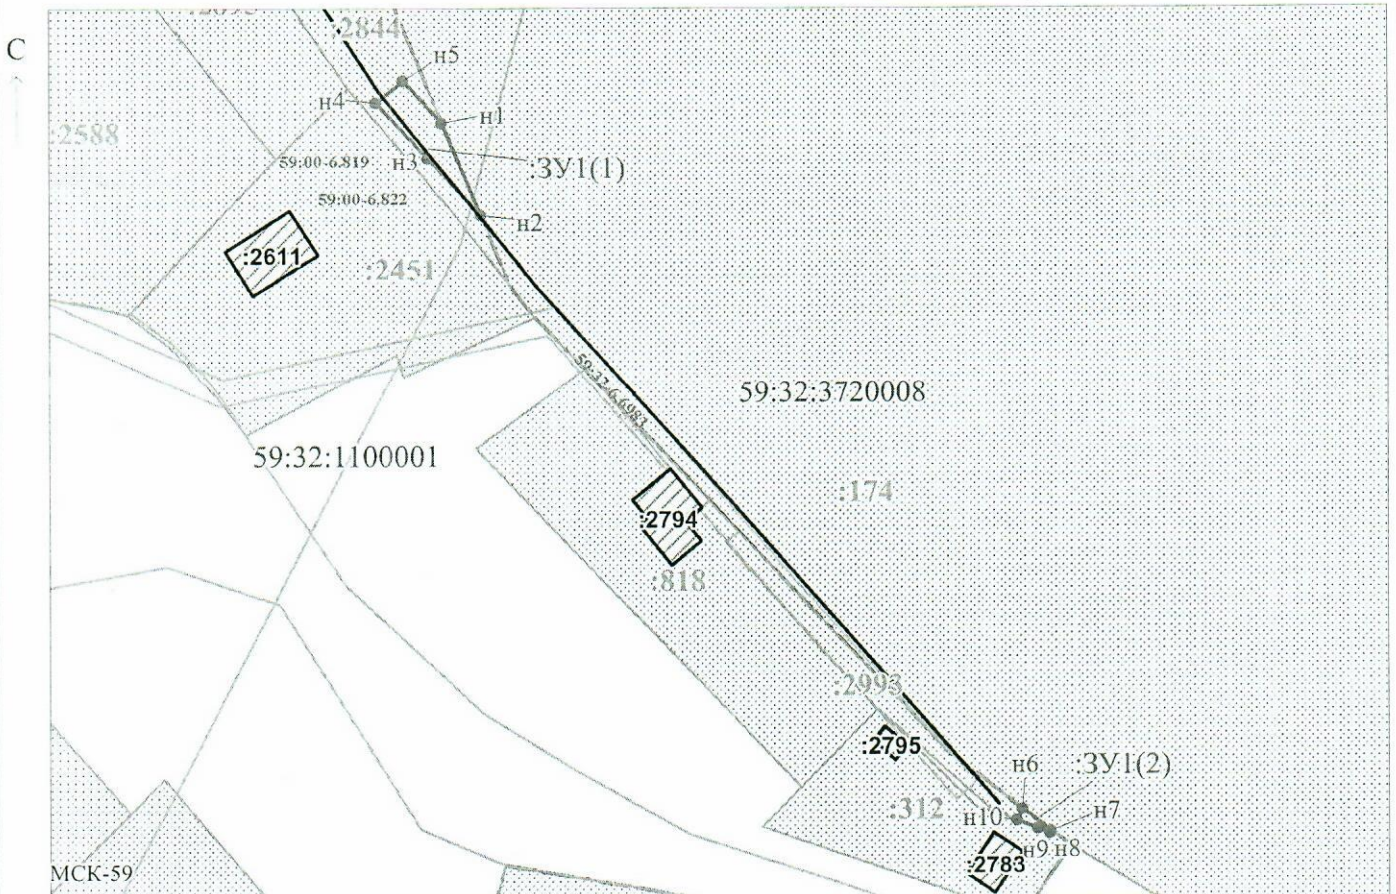

Масштаб 1:1100

Заявитель: _____ / Егошина И.В.
МП (подпись, расшифровка подписи)

(для юридических лиц
и индивидуальных предпринимателей)