



**КОМИТЕТ ИМУЩЕСТВЕННЫХ ОТНОШЕНИЙ  
АДМИНИСТРАЦИИ ПЕРМСКОГО МУНИЦИПАЛЬНОГО ОКРУГА**

**РЕШЕНИЕ**

о размещении объектов № 128

Пермский край  
Пермский округ

26.01.2024

Комитет имущественных отношений администрации Пермского муниципального округа разрешает Акционерному обществу «Газпром газораспределение Пермь» (ИНН 5902183841, ОГРН 1025900512670, почтовый адрес: 614000, г. Пермь, ул. Петропавловская, 43)

размещение объекта «Газопровод давлением до 1,2 Мпа, для размещения которого не требуется разрешения на строительство»

на землях муниципальной собственности и государственная собственность на которые не разграничена.

на срок 1 год

Местоположение: расположенных по адресу: Пермский край, м.о. Пермский, с. Фролы, ул. Вишневая, д. 2

Приложение: схема предполагаемых к использованию земель или части земельного участка.

Особые условия использования:

1) При размещении газопровода учесть параметры ширины проезда улично-дорожной сети, во избежание сужения полосы отвода дороги.

2) При условии получения разрешения на производство земляных работ.

Заместитель председателя комитета



(подпись, печать)

М.В. Королева

## Схема предполагаемых к использованию земель или части земельного участка

Объект: Газопровод давлением до 1,2 Мпа, для размещения которого не требуется разрешения на строительство

Местоположение: расположенных по адресу: Пермский край, м.о. Пермский, с. Фролы, ул. Вишневая, д. 2 Каталог координат, м

Площадь земель или части земельного участка, кв.м.: 66

Категория земель: земли населенных пунктов

Вид разрешенного использования: -

Описание границ смежных землепользователей:

От точки н1 до точки н2 - земельный участок с кадастровым номером 59:32:3430012:98

От точки н2 до точки н3 - земельный участок с кадастровым номером 59:32:3430012:90

От точки н3 до точки н4 - земельный участок с кадастровым номером 59:32:0000000:14299

От точки н4 до точки н5 - земли общего пользования


От точки н5 до точки н8 - земельный участок с кадастровым номером 59:32:3430015:127

От точки н8 до точки н1 - земельный участок с кадастровым номером 59:32:0000000:14299

№ точки границы	X	Y
н1	508586.56	2233819.57
н2	508591.57	2233827.49
н3	508592.47	2233828.85
н4	508587.91	2233831.87
н5	508586.53	2233832.78
н6	508586.19	2233832.25
н7	508585.87	2233829.06
н8	508581.63	2233822.81
н1	508586.56	2233819.57

### Условные обозначения:

- границы и номер объекта капитального строительства, сведения о которых внесены в ЕГРН
- граница кадастрового квартала
- 59:32:3430012 - номер кадастрового квартала
- предполагаемый участок земель, на которых планируется размещение объекта
- границы и номер земельного участка, сведения о которых внесены в ЕГРН
- зоны с особыми условиями использования территории, сведения о которых внесены в ЕГРН
- обозначение запрашиваемого земельного участка
- н1 - характерная точка границ земель или части земельного участка

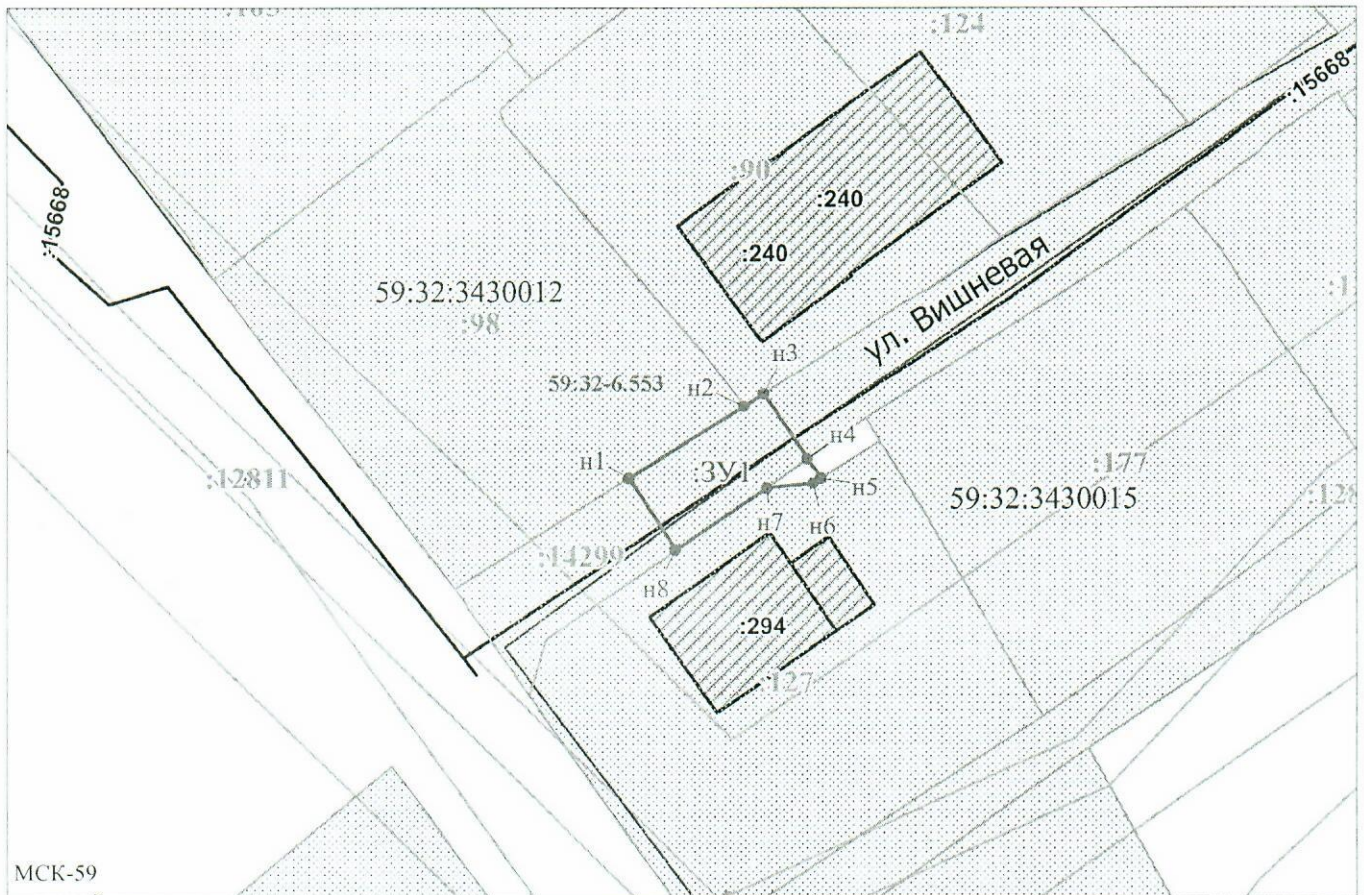

Масштаб 1:500

Заявитель: / Егошина И.В.

МП

(подпись, расшифровка подписи)

(для юридических лиц  
и индивидуальных предпринимателей)