



**КОМИТЕТ ИМУЩЕСТВЕННЫХ ОТНОШЕНИЙ
АДМИНИСТРАЦИИ ПЕРМСКОГО МУНИЦИПАЛЬНОГО ОКРУГА**

РЕШЕНИЕ

о размещении объектов № 142

Пермский край
Пермский округ

26.01.2024

Комитет имущественных отношений администрации Пермского муниципального округа разрешает Акционерному обществу «Газпром газораспределение Пермь» (ИНН 5902183841, ОГРН 1025900512670, почтовый адрес: 614000, г. Пермь, ул. Петропавловская, 43)

размещение объекта «Нефтепроводы и нефтепродуктопроводы диаметром DN 300 и менее, газопроводы и иные трубопроводы давлением до 1,2 Мпа (для размещения объекта: «Распределительные газопроводы д. Мысы Пермского района Пермского края»)»

на землях государственная собственность на которые не разграничена

на срок 1 год

Местоположение: Пермский край, Пермский муниципальный округ, д. Мысы


Приложение: схема предполагаемых к использованию земель или части земельного участка.

Особые условия использования:

1) При размещении газопровода учесть параметры ширины проезда улично-дорожной сети, во избежание сужения полосы отвода дороги.

2) При условии получения разрешения на производство земляных работ.

Заместитель председателя комитета


(подпись, печать)

М.В. Королева



Схема предполагаемых к использованию земель или части земельного участка

Объекты: Нефтепроводы и нефтепродуктопроводы диаметром DN 300 и менее, газопроводы и иные трубопроводы давлением до 1,2 Мпа (для размещения объекта: "Распределительные газопроводы г.Мысы Пермского района Пермского края")

Местоположение: 614505, Пермский край, р-н Пермский, г Мысы, Российская Федерация, Пермский край, м.р-н Пермский, с.п. Хохловское, 9 Мысы

Площадь части земельного участка 59:32:0000000:15033:891 м2

Категория земель: Земли населенных пунктов


Вид разрешенного использования земельного участка: Коммунальное обслуживание

Описание границ смежных землепользователей ЗИ:

- от точки 2 до точки 5, от точки 13 до точки 1 - земли неразраченной муниципальной или государственной собственности;
- от точки 1 до точки 2, от точки 5 до точки 7, от точки 8 до точки 10, от точки 11 до точки 13 - 59:32:0000000:15033;
- от точки 7 до точки 8 - 59:32:2350001:155;
- от точки 10 до точки 11 - 59:32:2350001:241.

Каталог координат, м
Система координат МСК-59

Условный номер земельного участка - :15033/чзу1						
Площадь части земельного участка 891 м2						
№ точки границы	Координаты, м		№ точки границы	Координаты, м		№ точки границы
	X	Y		X	Y	
1	544120.89	2233454.19	8	544247.81	2233475.43	
2	544189.28	2233461.66	9	544131.98	2233462.43	
3	544209.14	2233464.30	10	544131.44	2233465.16	
4	544224.79	2233467.19	11	544124.58	2233463.77	
5	544254.38	2233471.55	12	544124.99	2233461.68	
6	544253.88	2233471.94	13	544119.84	2233461.12	
7	544255.26	2233474.58	1	544120.89	2233454.19	

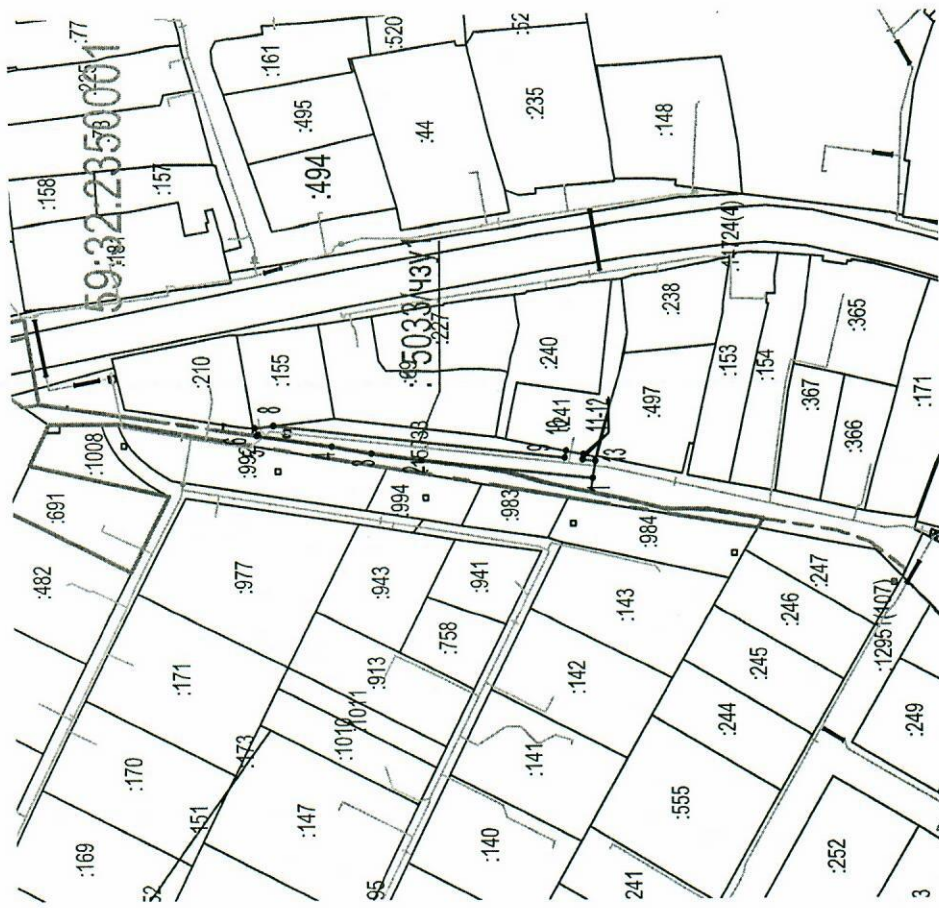

Масштаб 1:3000

Условные обозначения:

- проектируемый газопровод
- граница участка ранее учтенного в ЕГРН
- граница земельного участка
- граница кадастрового квартала
- граница населенного пункта
- номер кадастрового пункта
- номер кадастрового квартала
- кадастровый номер земельного участка

АО "Газпром газораспределение Пермь" представитель по доверенности от 29.03.2023г. №1933, Треубова Р.И. (подпись, расшифровка подписи)

Заявитель:  МП (для юридических лиц и индивидуальных предпринимателей)