



**КОМИТЕТ ИМУЩЕСТВЕННЫХ ОТНОШЕНИЙ
АДМИНИСТРАЦИИ ПЕРМСКОГО МУНИЦИПАЛЬНОГО ОКРУГА**

РЕШЕНИЕ

о размещении объектов № 171

Пермский край
Пермский округ

31.01.2024

Комитет имущественных отношений администрации Пермского муниципального округа разрешает Акционерному обществу «Газпром газораспределение Пермь» (ИНН 5902183841, ОГРН 1025900512670, почтовый адрес: 614000, г. Пермь, ул. Петропавловская, 43)

размещение объекта «Газопровод давлением до 1,2 Мпа, для размещения которого не требуется разрешения на строительство»

на землях муниципальной собственности.

на срок 1 год

Местоположение: расположенных по адресу: Пермский край, м.о. Пермский, д. Жебреи, ул. Полевая, к дому 24

Приложение: схема предполагаемых к использованию земель или части земельного участка.

Особые условия использования:

- 1) При размещении газопровода учесть параметры ширины проезда улично-дорожной сети, во избежание сужения полосы отвода дороги.
- 2) При условии получения разрешения на производство земляных работ.

Заместитель председателя комитета



М.В. Королева

Схема предполагаемых к использованию земель или части земельного участка

Объект: Газопровод давлением до 1,2 Мпа, для размещения которого не требуется разрешения на строительство
 Местоположение: расположенных по адресу: Пермский край, м.о. Пермский, д. Жебрей, ул. Полевая, к. дому 24

Площадь земель или части земельного участка, кв.м.: 636

Категория земель: земли населенных пунктов

Вид разрешенного использования: -

Описание границ смежных землепользователей:

От точки н1 до точки н2 - земельный участок с кадастровым номером 59:32:1820001:401

От точки н2 до точки н1 - земельный участок с кадастровым номером 59:32:1820001:2690


Каталог координат, м

№ точки границы	X	Y
н1	508577.95	2258844.75
н2	508582.18	2258830.69
н3	508592.22	2258833.63
н4	508577.59	2258889.75
н5	508566.95	2258886.98
н1	508577.95	2258844.75

Условные обозначения:

- предполагаемый участок земель, на которых планируется размещение объекта
- :401 - границы и номер земельного участка, сведения о которых внесены в ЕГРН
- :3265 - границы и номер объекта капитального строительства, сведения о которых внесены в ЕГРН
- — — — — - граница кадастрового квартала
- 59:32-6.1437 - зоны с особыми условиями использования территории, сведения о которых внесены в ЕГРН
- :3У1 - обозначение запрашиваемого земельного участка
- н1 - характерная точка границ земель или части земельного участка

59:32:1820001 - номер кадастрового квартала

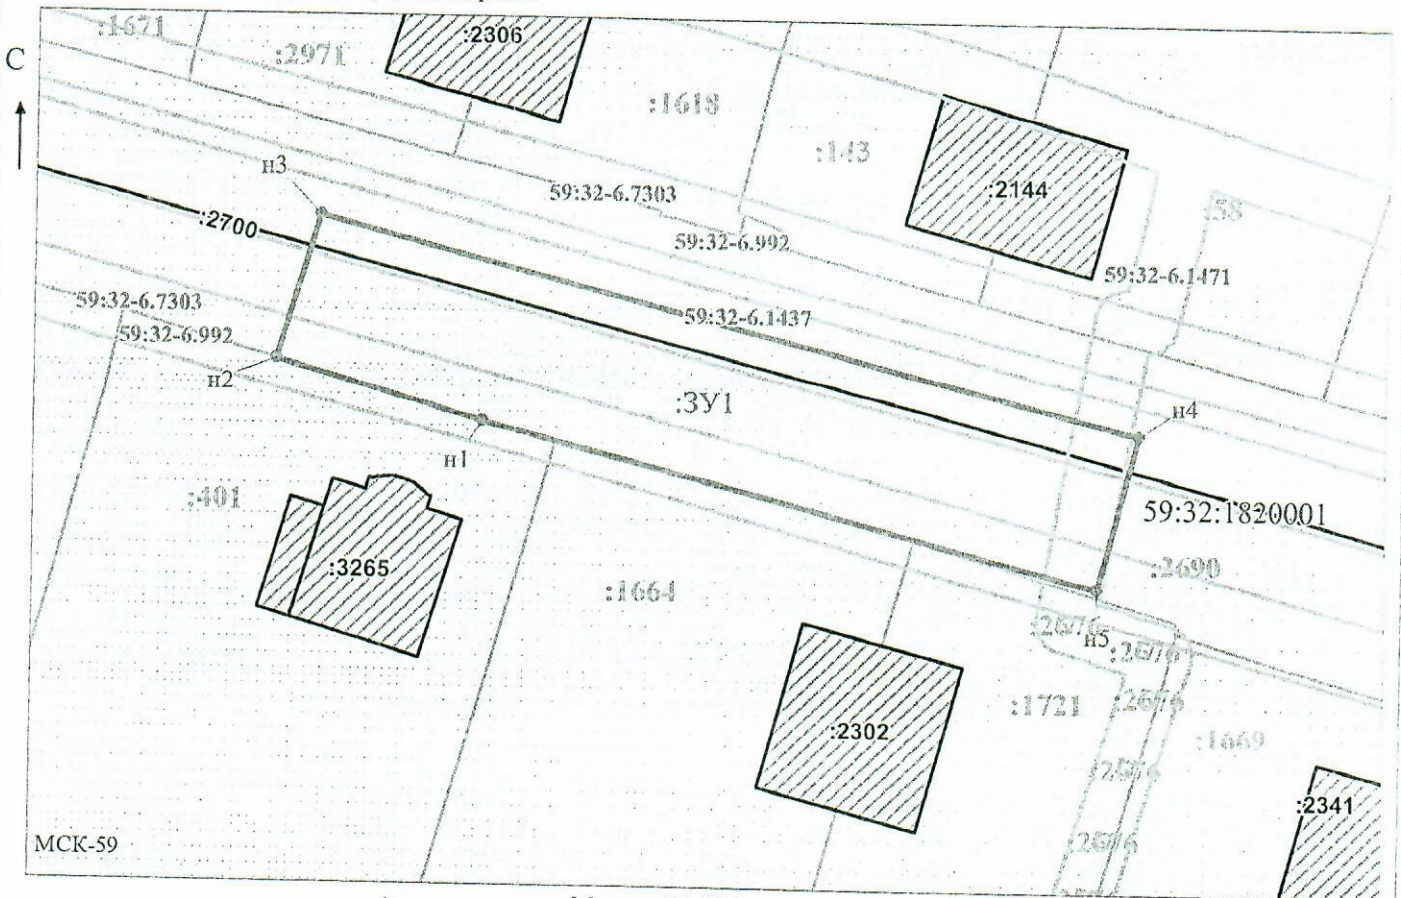

МСК-59

Масштаб 1:500
/ Осипова А.Д.

Заявитель: _____ (подпись)
 МП _____ (подпись, расшифровка подписи)
 (для юридических лиц и индивидуальных предпринимателей)