



**КОМИТЕТ ИМУЩЕСТВЕННЫХ ОТНОШЕНИЙ
АДМИНИСТРАЦИИ ПЕРМСКОГО МУНИЦИПАЛЬНОГО ОКРУГА**

РЕШЕНИЕ

о размещении объектов № 173

Пермский край
Пермский округ

31.01.2024

Комитет имущественных отношений администрации Пермского муниципального округа разрешает обществу с ограниченной ответственностью специализированный застройщик «Кондратово-1» (ИНН 5902061681, ОГРН 1215900017960, почтовый адрес: 614000, г. Пермь, ул. Куйбышева, д. 33, офис 3)

размещение объекта «Водопроводы и водоводы всех видов, для размещения которых не требуется разрешения на строительство (сеть водоснабжения для подключения жилых домов в квартале 1.1 в д. Кондратово в Пермском районе)»

на землях государственная собственность на которые не разграничена

на срок 1 год


Местоположение: Пермский край, Пермский муниципальный округ, д. Кондратово, ул. Шоссейная (кад. № 59:32:0630006:107)

Приложение: схема предполагаемых к использованию земель или части земельного участка.

Особые условия использования:

- 1) При размещении газопровода учесть параметры ширины проезда улично-дорожной сети, во избежание сужения полосы отвода дороги.
- 2) При условии получения разрешения на производство земляных работ.

Заместитель председателя комитета


(подпись, печать)


М.В. Королева

СХЕМА ПРЕДПОЛАГАЕМЫХ К ИСПОЛЬЗОВАНИЮ ЗЕМЕЛЬ ИЛИ ЧАСТИ ЗЕМЕЛЬНОГО УЧАСТКА

Объект: *Водопроводы и водоводы всех видов, для размещения которых не требуется разрешения на строительство (Сеть водоснабжения для подключения жилых домов в квартале 1.1 в д. Кондратово в Пермском районе).*

Местоположение: *Пермский край, Пермский район, Кондратовское с/п, д. Кондратово, ул. Шоссейная (кад. № 59:32:0630006:107)*

Площадь земель или части земельного участка, кв.м.: 511

Категория земель: *земли населенных пунктов*


Вид разрешенного использования земельного участка: *улично-дорожная сеть*

КАТАЛОГ КООРДИНАТ, м

№ точки границы	X, м	Y, м
1	515389,62	2224238,23
2	515393,72	2224243,12
3	515397,29	2224247,36
4	515399,96	2224250,53
5	515383,87	2224262,37
6	515379,61	2224274,80
7	515361,20	2224287,09
8	515353,83	2224279,99
9	515371,25	2224268,36
10	515373,78	2224260,98
11	515390,97	2224248,33

ОПИСАНИЕ ГРАНИЦ СМЕЖНЫХ ЗЕМЛЕПОЛЬЗОВАТЕЛЕЙ:

от Т.1 до Т.2; от Т.7 до Т.8 — земли Кондратовского с/п
 от Т.4 до Т.6; от Т.8 до Т.1 — ЗУ с кад. № 59:32:0630006:107

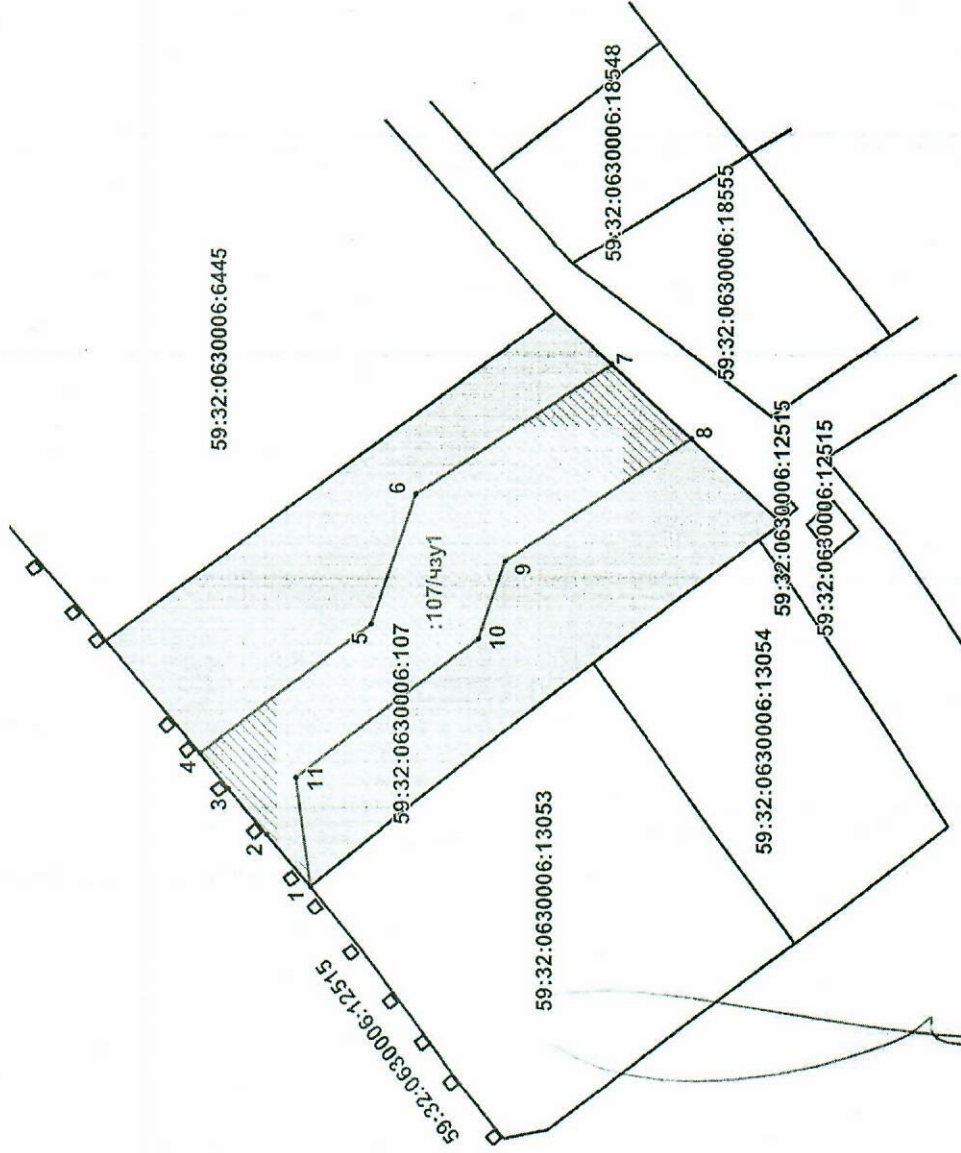

Масштаб 1:500



УСЛОВНЫЕ ОБОЗНАЧЕНИЯ:

- кадастровый земельный участок
- граница кадастрового квартала
- существующая часть границы, имеющаяся в ЕГРН сведения о которой достаточны для определения ее местоположения
- граница проектируемого размещения Объекта
- обозначение территории проектируемого размещения Объекта
- характерной точкой границы территории размещения Объекта