



**КОМИТЕТ ИМУЩЕСТВЕННЫХ ОТНОШЕНИЙ  
АДМИНИСТРАЦИИ ПЕРМСКОГО МУНИЦИПАЛЬНОГО ОКРУГА**

**РЕШЕНИЕ**

о размещении объектов № 174

Пермский край  
Пермский округ

31.01.2024

Комитет имущественных отношений администрации Пермского муниципального округа разрешает обществу с ограниченной ответственностью специализированный застройщик «Кондратово-1» (ИНН 5902061681, ОГРН 1215900017960, почтовый адрес: 614000, г. Пермь, ул. Куйбышева, д. 33, офис 3)

размещение объекта «Линейные сооружения канализации (в том числе ливневой) и водоотведения, для размещения которых не требуется разрешения на строительство (Сеть водоснабжения для подключения жилых домов в квартале 1.1 в д. Кондратово в Пермском районе)»

на землях государственная собственность на которые не разграничена

на срок 1 год

Местоположение: Пермский край, Пермский муниципальный округ, д. Кондратово, ул. Шоссейная (кад. № 59:32:0630006:107)

Приложение: схема предполагаемых к использованию земель или части земельного участка.

Особые условия использования:

- 1) При размещении газопровода учесть параметры ширины проезда улично-дорожной сети, во избежание сужения полосы отвода дороги.
- 2) При условии получения разрешения на производство земляных работ.

Заместитель председателя комитета

  
(подпись, печать)

М.В. Королева



# СХЕМА ПРЕДПОЛАГАЕМЫХ К ИСПОЛЬЗОВАНИЮ ЗЕМЕЛЬ ИЛИ ЧАСТИ ЗЕМЕЛЬНОГО УЧАСТКА

**Объект:** Линейные сооружения канализации (в том числе ливневой) и водовведения, для размещения которых не требуется разрешения на строительство (Сеть водовведения для подключения жилых домов в квартале 1.1 в д. Кондратово в Пермском районе).

**Местоположение:** Пермский край, Пермский район, Кондратовское с/п. д. Кондратово, ул. Шоссейная (кад. № 59:32:0630006:107)


**Площадь земель или части земельного участка, кв.м.:** 579

**Категория земель:** земли населенных пунктов

**Вид разрешенного использования земельного участка:** улично-дорожная сеть

## КАТАЛОГ КООРДИНАТ, м

№ точки границы	X, м	Y, м
1	515397,91	2224248,09
2	515407,24	2224259,18
3	515406,93	2224260,68
4	515365,15	2224290,89
5	515357,15	2224283,18
6	515396,56	2224255,44

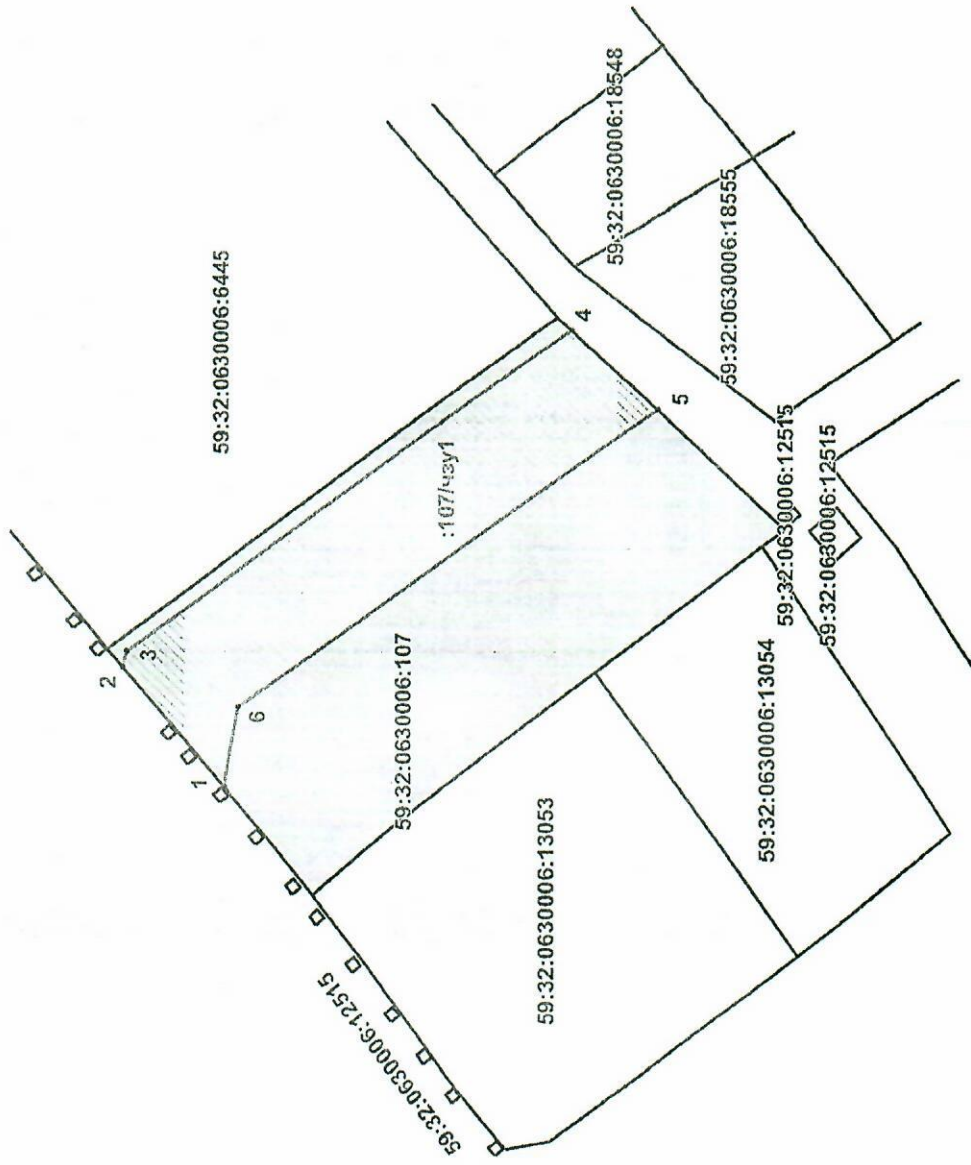

## ОПИСАНИЕ ГРАНИЦ СМЕЖНЫХ ЗЕМЛЕПОЛЬЗОВАТЕЛЕЙ:

от Т.1 до Т.2: от Т.4 до Т.5 земли Кондратовского с/п  
от Т.2 до Т.4; от Т.5 до Т.1 ЗУ с кад. № 59:32:0630006:107



## УСЛОВНЫЕ ОБОЗНАЧЕНИЯ:

- линия участка земельного участка
- граница кадастрового квартала
- существующая часть границы, имеющаяся в ЕГРН (сведения о категории земель, для строительства не зарегистрированы)
- граница земельного участка, подлежащего изъятию для государственных нужд Пермского края
- кварталы, подлежащие изъятию для государственных нужд Пермского края

Масштаб 1:500