



**КОМИТЕТ ИМУЩЕСТВЕННЫХ ОТНОШЕНИЙ
АДМИНИСТРАЦИИ ПЕРМСКОГО МУНИЦИПАЛЬНОГО ОКРУГА**

РЕШЕНИЕ

о размещении объектов № 189

Пермский край
Пермский округ

31.01.2024

Комитет имущественных отношений администрации Пермского муниципального округа разрешает Публичному акционерному обществу «Россети Урала» (ИНН 6671163413, ОГРН 1056604000970, почтовый адрес: 620026, г. Екатеринбург, ул. Мамина Сибиряка, д. 140)

размещение объекта: «строительство участка ВЛ 0,4 кВ от ближайшей опоры ВЛ 0,4 кВ от ТП-6913, установка оборудования учета э/э на опоре ВЛ 0,4 кВ для электроснабжения индивидуального жилого дома по адресу: Пермский край, Пермский район, Двуреченское с/п, п. Горный, ул. Физкультурная, 38 (кад. номер зем. участка 59:32:3480001:2756) 4300079753»

на землях муниципальной собственности.

на срок бессрочно

Местоположение: Пермский край, Пермский муниципальный округ, п. Горный

Приложение: схема предполагаемых к использованию земель или земельных участков.

Особые условия использования:

1) При установке опор электросетевого хозяйства учесть параметры ширины проезда улично-дорожной сети, во избежание сужения полосы отвода дороги. Установить опоры на расстоянии не более 2 метров от границ земельного участка.

2) При условии получения разрешения на производство земляных работ.

Заместитель председателя комитета


(подпись, печать)

М.В. Королева

Схема предполагаемых к использованию земель

или части земельного участка

Объект: Строительство участка ВЛ 0,4 кВ от ближайшей опоры ВЛ 0,4 кВ от ТП-6913, установка оборудования учета э/э на опоре ВЛ 0,4 кВ для электроснабжения индивидуального жилого дома по адресу: Пермский край, Пермский район, Двуреченское с/п, п. Горный, ул. Физкультурная, 38 (кад. номер зем. участка 59:32:3480001:2756) 4300079753

Местоположение: Пермский край, Пермский муниципальный округ, п. Горный

Площадь земель или части земельного участка, кв.м: **251**

Категория земель: Земли населенных пунктов


Вид разрешенного использования: -

Цель использования: под объекты инженерного оборудования электроснабжения (Строительство участка ВЛ 0,4 кВ от ближайшей опоры ВЛ 0,4 кВ от ТП-10/0,4 кВ, установка оборудования учета э/э на опоре ВЛ 0,4 кВ для электроснабжения малоэтажной жилой застройки по адресу: Пермский край, Пермский район, Двуреченское с/п, п. Горный, ул. Физкультурная (кад. номер зем. участка 59:32:3480001)

Описание границ смежных землепользователей:

- от точки 1 до точки 2 - земельный участок с кадастровым номером 59:32:3480001:1855;
- от точки 2 до точки 3 - земельный участок с кадастровым номером 59:32:3480001:1856;
- от точки 3 до точки 5 - земельный участок с кадастровым номером 59:32:3480001:3696;
- от точки 5 до точки 7, от точки 9 до точки 1 - земельные участки с кадастровыми номерами 59:32:3480001:2402, 59:32:3480001:4413;
- от точки 7 до точки 8 - земельный участок с кадастровым номером 59:32:3480001:2902;
- от точки 8 до точки 9 - земельный участок с кадастровым номером 59:32:3480001:2757.

Координаты характерных точек МСК-59, зона 2		
№	Координаты, м	
	X	Y
1	2	3
1	504259.04	2236803.61
2	504256.99	2236804.27
3	504232.25	2236812.15
4	504218.94	2236816.38
5	504218.30	2236817.60
6	504207.19	2236821.16
7	504190.38	2236815.67
8	504189.57	2236813.14
9	504188.83	2236810.80
10	504207.20	2236816.96
11	504230.00	2236809.66
12	504258.10	2236800.69
1	504259.04	2236803.61

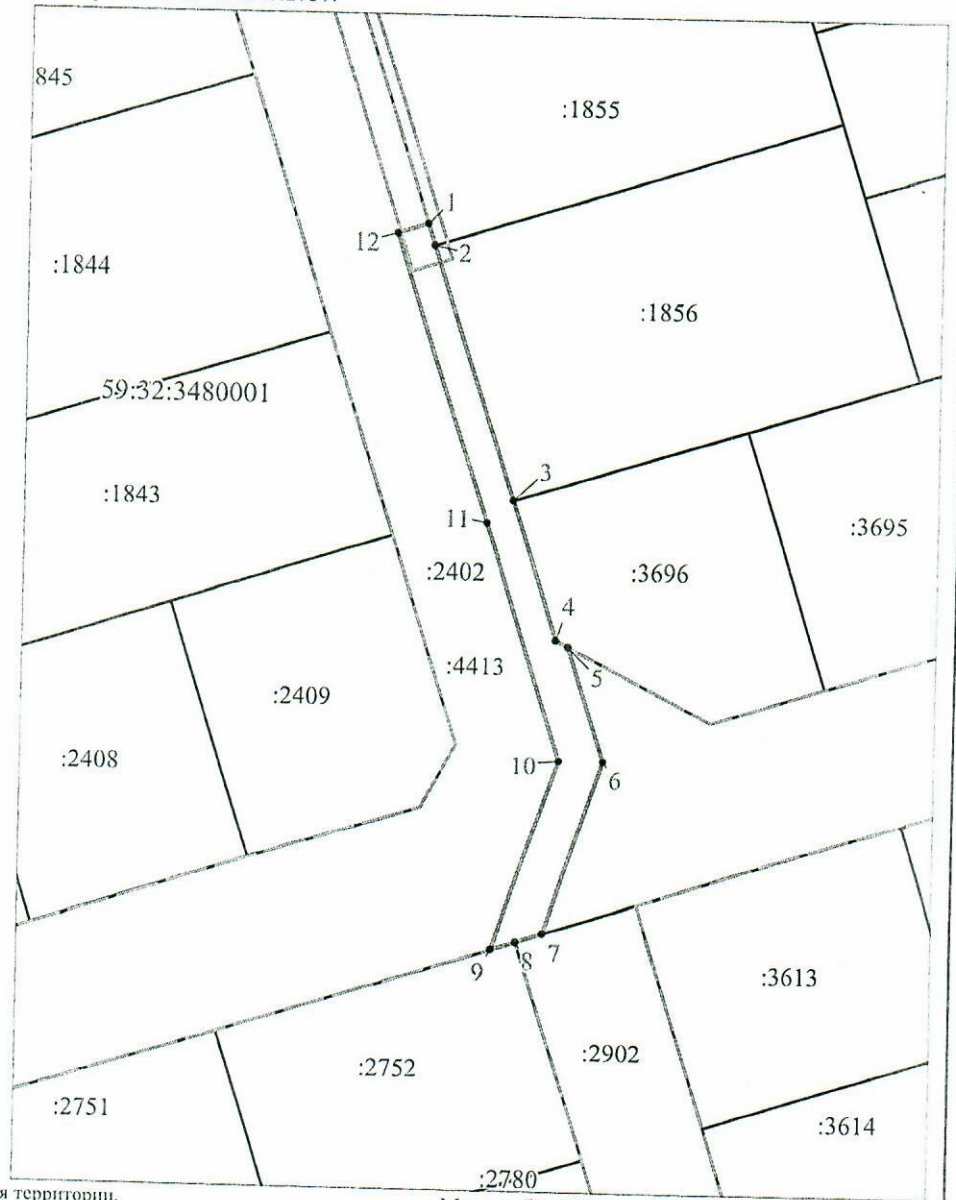

Условные обозначения:

- предполагаемые к использованию земли;
- существующая часть границы, имеющиеся в ЕГРН сведения о которой достаточны для определения ее местоположения;
- | - характерные точки границы испрашиваемого земельного участка;
- границы зон, с особыми условиями использования территории, внесенные в ЕГРН
- граница кадастрового квартала;
- 59:32:3480001 - кадастровый номер квартала.

Масштаб 1:700

Заявитель Стафеева М.А.
(по доверенности ПАО "Россети Урал" от 23.01.2024 59 АА №4474774)