



**КОМИТЕТ ИМУЩЕСТВЕННЫХ ОТНОШЕНИЙ
АДМИНИСТРАЦИИ ПЕРМСКОГО МУНИЦИПАЛЬНОГО ОКРУГА**

РЕШЕНИЕ

о размещении объектов № 196

Пермский край
Пермский округ

02.02.2024

Комитет имущественных отношений администрации Пермского муниципального округа разрешает Акционерному обществу «Газпром газораспределение Пермь» (ИНН 5902183841, ОГРН 1025900512670, почтовый адрес: 614000, г. Пермь, ул. Петропавловская, 43)

размещение объекта «Нефтепроводы и нефтепродуктопроводы диаметром DN 300 и менее, газопроводы и иные трубопроводы давлением до 1,2 Мпа (для размещения объекта: «Распределительные газопроводы д. Мысы Пермского района Пермского края»)»

на землях государственная собственность на которые не разграничена

на срок 1 год

Местоположение: Пермский край, Пермский муниципальный округ, вблизи д. Мысы

Приложение: схема предполагаемых к использованию земель или части земельного участка.

Особые условия использования:

- 1) При размещении газопровода учесть параметры ширины проезда улично-дорожной сети, во избежание сужения полосы отвода дороги.
- 2) При условии получения разрешения на производство земляных работ.

Заместитель председателя комитета


(подпись, печать)

М.В. Королева



или части земельного участка

Объект: Нефтепроводы и нефтепродуктопроводы диаметром DN 300 и менее, газопроводы и иные трубопроводы давлением до 1,2 Мпа (для размещения объекта "Распределительные газопроводы с.Мысы Пермского района Пермского края")

Местоположение: Пермский край, Пермский муниципальный округ, вблизи с. Мысы

Площадь земель или части земельного участка: 4864 м²

Категория земель: Земли сельскохозяйственного назначения


Вид разрешенного использования земельного участка: отсутствует

Описание границ смежных землепользователей ЗУ:

- от точки 1 до точки 3, от точки 6 до точки 8, от точки 9 до точки 11, от точки 13 до точки 15, от точки 18 до точки 21, от точки 24 до точки 27, от точки 29 до точки 33, от точки 34 до точки 38, от точки 39 до точки 1, от точки 44 до точки 47, от точки 48 до точки 44, от точки 64 до точки 64, от точки 70 до точки 71, от точки 72 до точки 70, от точки 74 до точки 75, от точки 78 до точки 87, от точки 90 до точки 74, от точки 92 до точки 92
- земли неразграниченной муниципальной или государственной собственности
- от точки 3 до точки 6, от точки 8 до точки 9, от точки 11 до точки 13, от точки 15 до точки 18, от точки 71 до точки 72 - 59:32:0000000:14725;
- от точки 21 до точки 24, от точки 27 до точки 29 - 59:32:3020001:981;
- от точки 33 до точки 34 - 59:32:3020001:329;
- от точки 38 до точки 39 - 59:32:3020001:131;
- от точки 47 до точки 48 - 59:32:2350001:203;
- от точки 75 до точки 77 - 59:32:3020001:992;
- от точки 77 до точки 78 - 59:32:3020001:991;
- от точки 87 до точки 90 - 59:32:0000000:15033.

**Каталог координат, м
Система координат МСК-59**

Условный номер земельного участка - ЗУ1								
Площадь земельного участка 4864 м ²								
№ точки границы	Координаты, м		№ точки границы	Координаты, м		№ точки границы	Координаты, м	
№	X	Y	№	X	Y	№	X	Y
	:ЗУ1(1)		36	544843.11	2233332.27	68	544377.34	2233722.63
1	544913.19	2233296.39	37	544879.24	2233309.78	69	544353.32	2233723.95
2	544847.03	2233338.07	38	544879.62	2233299.60	64	544332.91	2233722.27
3	544823.71	2233355.28	39	544913.26	2233288.62	:ЗУ1(4)		
4	544786.28	2233379.52	40	544933.29	2233283.15	70	543433.93	2233624.27
5	544745.93	2233405.38	41	544933.59	2233283.86	71	543438.18	2233629.32
6	544739.69	2233408.47	42	544946.48	2233279.54	72	543432.30	2233635.77
7	544733.40	2233408.47	43	544948.37	2233285.77	73	543427.44	2233631.25
8	544730.87	2233412.84	1	544913.19	2233296.39	70	543433.93	2233624.27
9	544724.13	2233416.18	:ЗУ1(2)			:ЗУ1(5)		
10	544665.96	2233427.59	44	544424.34	2233708.57	74	544249.53	2233466.50
11	544666.55	2233430.03	45	544441.45	2233705.66	75	544291.79	2233473.59
12	544661.37	2233431.27	46	544442.01	2233706.03	76	544306.96	2233476.17
13	544656.71	2233431.87	47	544467.44	2233699.17	77	544309.32	2233476.17
14	544656.24	2233429.50	48	544474.32	2233697.44	78	544311.24	2233476.17
15	544620.24	2233436.56	49	544538.06	2233682.60	79	544311.99	2233480.03
16	544584.08	2233441.21	50	544538.06	2233680.98	80	544306.28	2233479.19
17	544513.89	2233455.41	51	544545.32	2233680.23	81	544305.78	2233476.87
18	544472.05	2233464.61	52	544545.39	2233681.19	82	544276.11	2233471.88
19	544470.92	2233458.71	53	544558.32	2233678.87	83	544275.64	2233474.68
20	544552.84	2233442.65	54	544565.19	2233678.16	84	544268.71	2233473.66
21	544600.36	2233432.46	55	544599.54	2233672.63	85	544269.20	2233470.72
22	544607.56	2233431.01	56	544607.40	2233669.25	86	544257.87	2233468.81
23	544644.62	2233423.75	57	544629.94	2233664.93	87	544254.38	2233471.55
24	544667.02	2233419.54	58	544592.50	2233679.49	88	544224.79	2233467.19
25	544667.46	2233420.17	59	544540.57	2233688.40	89	544209.14	2233464.30
26	544725.08	2233408.86	60	544471.39	2233705.50	90	544189.28	2233461.66
27	544725.27	2233408.53	61	544441.34	2233713.25	91	544247.60	2233468.04
28	544745.67	2233404.28	62	544434.59	2233709.30	74	544249.53	2233466.50
29	544751.86	2233399.49	63	544424.34	2233711.97	:ЗУ1(6)		
30	544752.22	2233400.07	44	544424.34	2233708.57	92	544340.52	2233484.23
31	544798.44	2233364.16	:ЗУ1(3)			93	544332.98	2233483.12
32	544829.18	2233342.21	64	544332.91	2233722.27	94	544333.21	2233482.20
33	544827.76	2233339.85	65	544360.05	2233722.31	95	544339.98	2233481.23
34	544833.27	2233335.41	66	544381.07	2233718.11	92	544340.52	2233484.23
35	544834.89	2233338.13	67	544381.72	2233721.81			

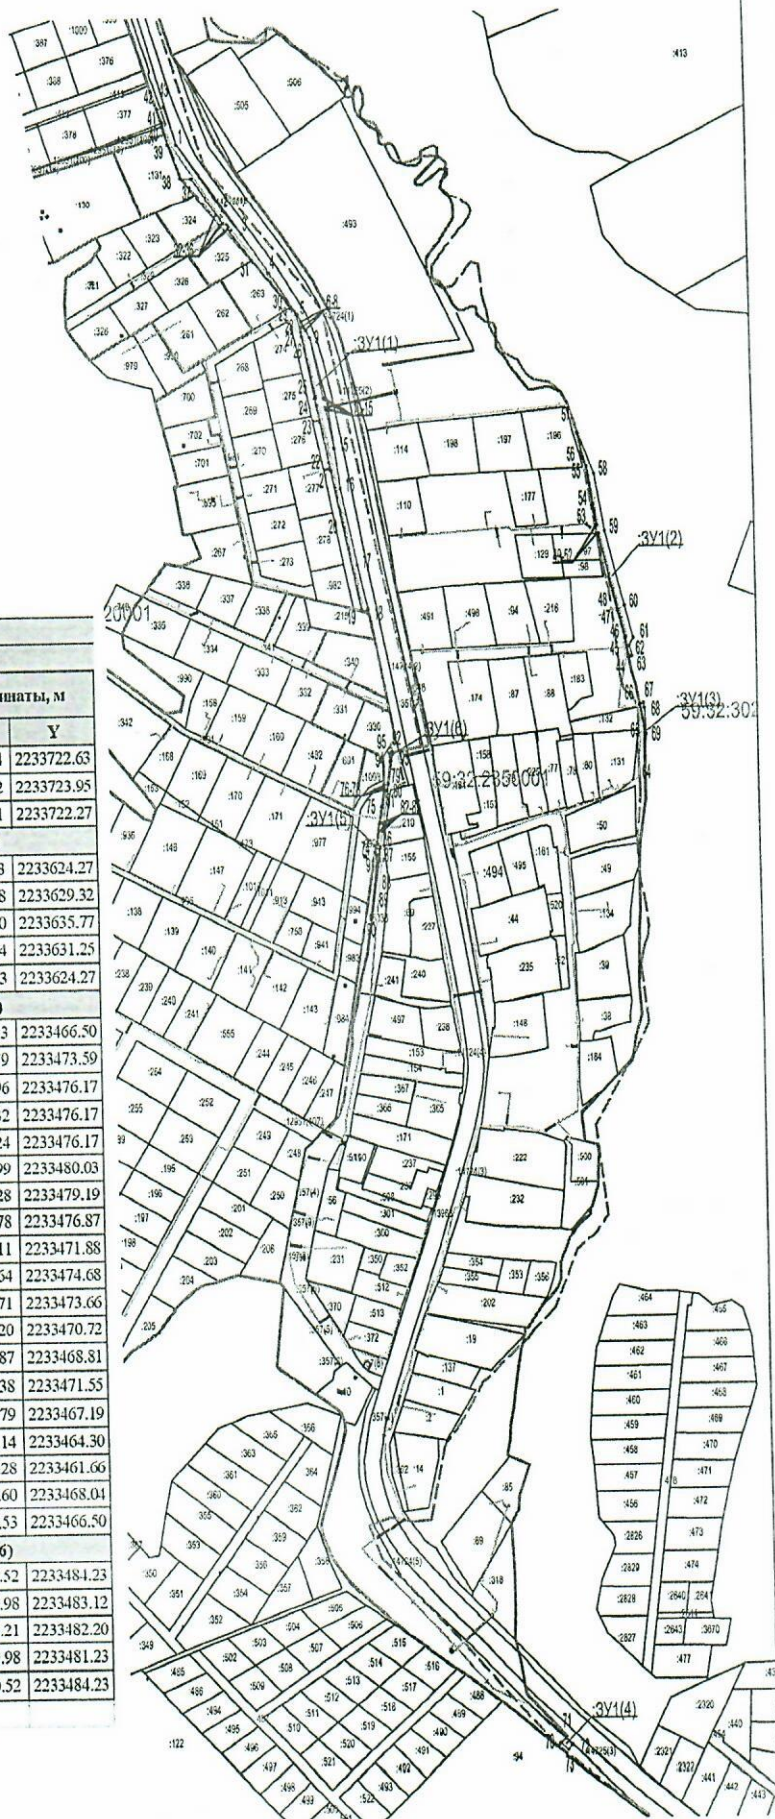

Масштаб 1:5000

Условные обозначения	
	- проектируемый газопровод
	- граница участка ранее учтенного в ЕПРН
	- граница земельного участка
	- граница кадастрового квартала
	- граница населенного пункта
	- номер кадастрового квартала
	- кадастровый номер земельного участка

Заявитель:

[Signature]
МП

(для юридических лиц
и индивидуальных предпринимателей)

АО "Газпром газораспределение Пермь" представитель
по доверенности от 29.03.2023г. №1933, Трегубова Р.И.
(подпись, расшифровка подписи)