



**КОМИТЕТ ИМУЩЕСТВЕННЫХ ОТНОШЕНИЙ
АДМИНИСТРАЦИИ ПЕРМСКОГО МУНИЦИПАЛЬНОГО ОКРУГА**

РЕШЕНИЕ

о размещении объектов № 197

Пермский край
Пермский округ

02.02.2024

Комитет имущественных отношений администрации Пермского муниципального округа разрешает Акционерному обществу «Газпром газораспределение Пермь» (ИНН 5902183841, ОГРН 1025900512670, почтовый адрес: 614000, г. Пермь, ул. Петропавловская, 43)

размещение объекта «Газопровод давлением до 1,2 Мпа, для размещения которого не требуется разрешения на строительство к жилому дому по адресу: Пермский край, Пермский муниципальный округ, д. Заозерье (Хохловское с/п), ул. Центральная, 3а»

на землях государственная собственность на которые не разграничена

на срок 11 месяцев


Местоположение: Пермский край, Пермский муниципальный округ, д. Заозерье (Хохловское с/п), ул. Центральная

Приложение: схема предполагаемых к использованию земель или части земельного участка.

Особые условия использования:

- 1) При размещении газопровода учесть параметры ширины проезда улично-дорожной сети, во избежание сужения полосы отвода дороги.
- 2) При условии получения разрешения на производство земляных работ.

Заместитель председателя комитета


(подпись, печать)


М.В. Королева

Схема предполагаемых к использованию земель или части земельного участка

Объект: Газопровод давлением до 1.2 Мпа. для размещения которого не требуется разрешения на строительство к жилому дому по адресу: Пермский край, Пермский муниципальный округ, Заозерье (Хохловское с/п) д, ул.Центральная, 3а

Местоположение: Пермский край, Пермский муниципальный округ, Заозерье (Хохловское с/п) д, ул.Центральная .

Площадь земель или части земельного участка: 24 м²

Категория земель: земли населенных пунктов;

Вид разрешенного использования: -

Каталог координат, м


1	536755.92	2236769.73
2	536759.38	2236771.38
н1	536756.86	2236776.95
3	536754.55	2236775.86
4	536753.20	2236775.25
5	536755.53	2236770.56

Граница 2-н1 – земли общего пользования;

Граница 5-2 – земельный участок с кадастровым номером 59:32:2320001:27;

Граница 3-5 – земельный участок с кадастровым номером 59:32:2320001:902;

Граница н1-3 – земельный участок с кадастровым номером 59:32:2320001:307.

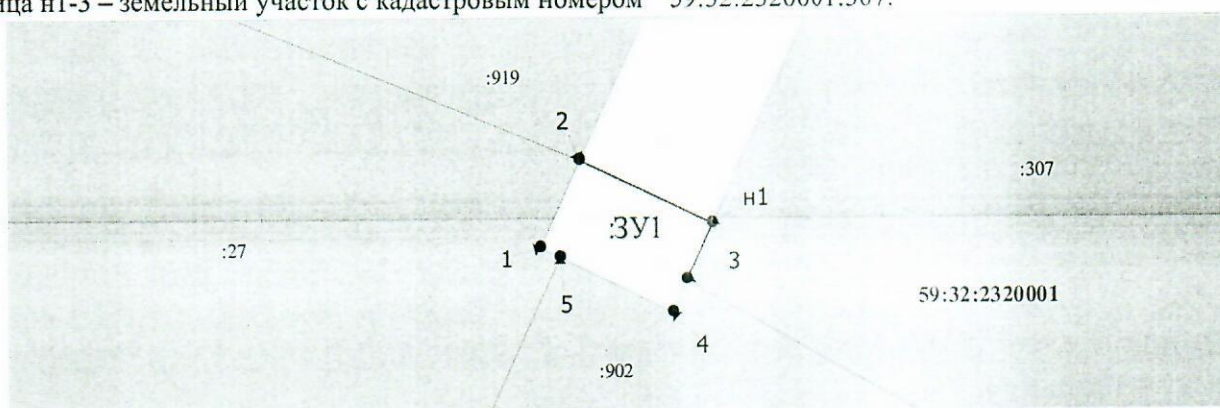

Масштаб 1:300

Условные обозначения:

- Граница охранных и территориальных зон
- Существующая часть границы, сведения о которой достаточны для определения её
- Характерная точка границы, сведения о которой позволяют однозначно определить ее положение
- :13 Кадастровый номер земельного участка
- Граница кадастрового деления
- 59:01:2912592 Номер кадастрового квартала по сведениям ГКН
- н1 Обозначение характерной точки границ
- Граница образуемого земельного участка
- :3У1 Обозначение образуемого земельного участка
- Ж-5 Обозначение территориальной зоны
- 59:01-6.6930 Обозначение охранной зоны

Заявитель: АО "Газпром газораспределение Пермь" по доверенности А.К. Порубов

(подпись, расшифровка подписи)

МП (для юридических лиц и индивидуальных предпринимателей)

