



**КОМИТЕТ ИМУЩЕСТВЕННЫХ ОТНОШЕНИЙ
АДМИНИСТРАЦИИ ПЕРМСКОГО МУНИЦИПАЛЬНОГО ОКРУГА**

РЕШЕНИЕ

о размещении объектов № 215

Пермский край
Пермский округ

02.02.2024

Комитет имущественных отношений администрации Пермского муниципального округа разрешает Акционерному обществу «Газпром газораспределение Пермь» (ИНН 5902183841, ОГРН 1025900512670, почтовый адрес: 614000, г. Пермь, ул. Петропавловская, 43)

размещение объекта «Газопровод-ввод до границы земельного участка по адресу: ул. Просторная 60, д. Устиново (газопровод давлением до 1.2 Мпа, для размещения которого не требуется разрешения на строительство)»

на землях муниципальной собственности.

на срок 1 год

Местоположение: Пермский край, Пермский муниципальный округ, д. Устиново.

Приложение: схема предполагаемых к использованию земель или части земельного участка.

Особые условия использования:

1) При размещении газопровода учесть параметры ширины проезда улично-дорожной сети, во избежание сужения полосы отвода дороги.

2) При условии получения разрешения на производство земляных работ.

Заместитель председателя комитета



М.В. Королева

Схема предполагаемых к использованию земель или части земельного участка

Объект: "Газопровод-ввод до границы земельного участка по адресу: ул. Просторная 60, д. Устиново"


Местоположение: Пермский край, Пермский муниципальный округ, д. Устиново

Площадь земель или части земельного участка, кв.м.: 725

Категория земель: земли населённых пунктов

Вид разрешенного использования земельного участка: отсутствует

№ точки границы	Каталог координат (МСК-59), м		№ точки границы	Каталог координат (МСК-59), м	
	X	Y		X	Y
1	507904.95	2229274.53	6	507846.00	2229349.56
2	507910.38	2229278.58	7	507859.92	2229331.69
3	507886.81	2229310.14	8	507872.30	2229315.99
4	507868.53	2229333.59	9	507884.68	2229300.27
5	507851.65	2229354.48	10	507897.06	2229284.57

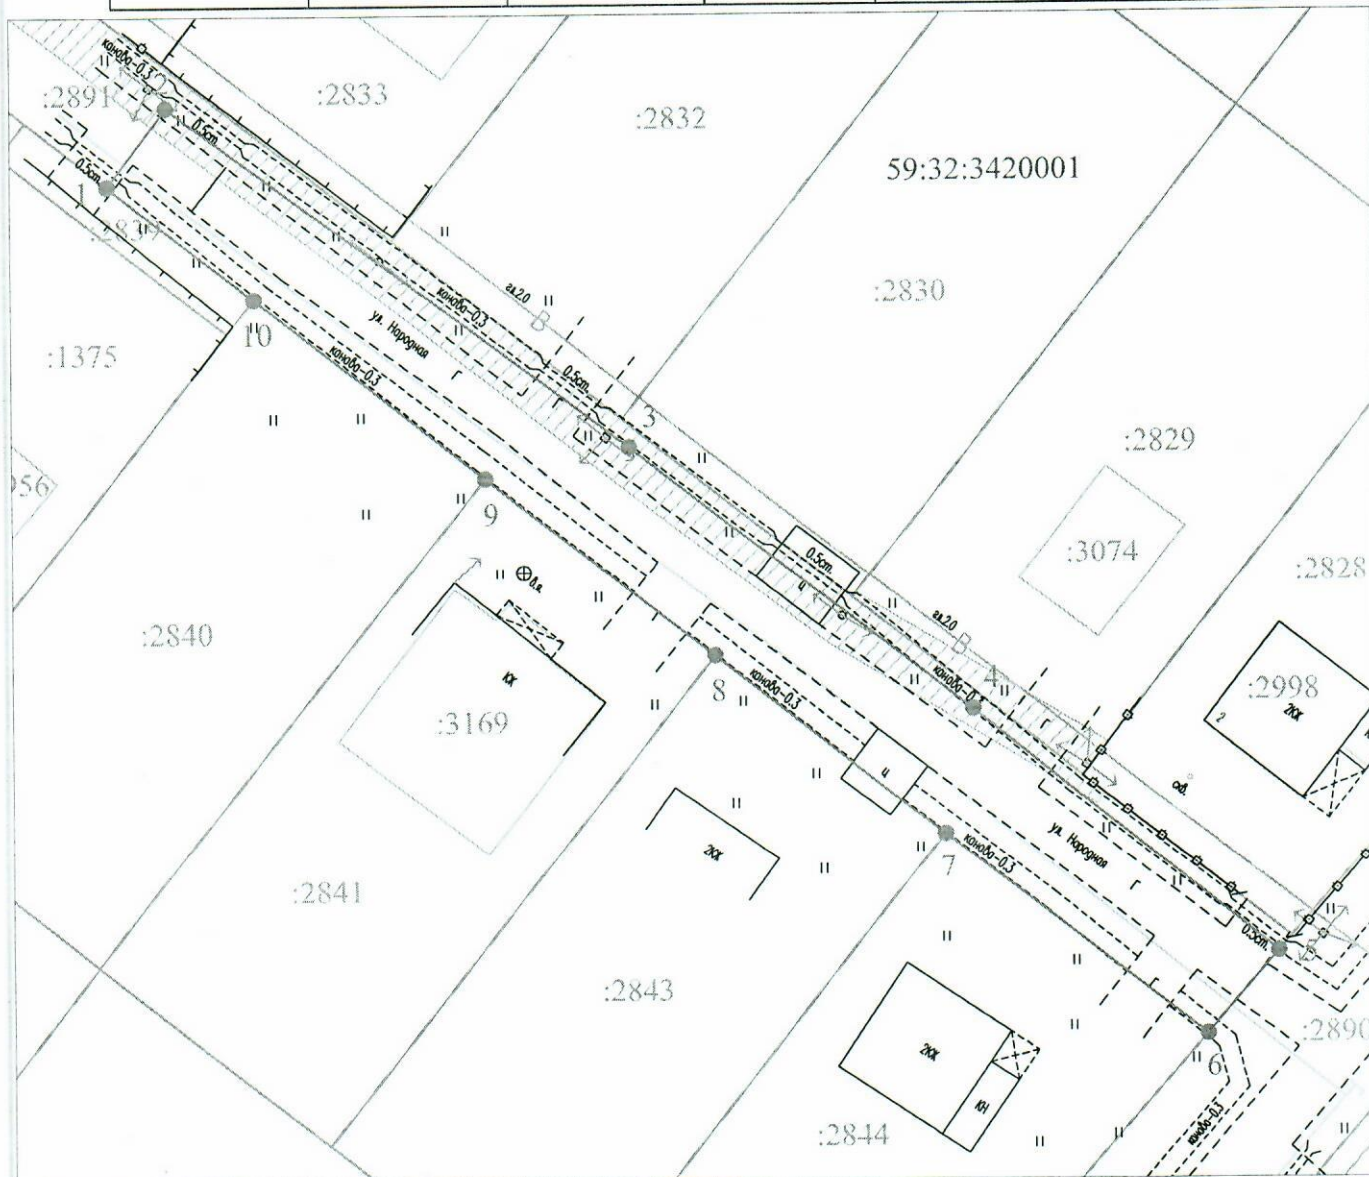


Масштаб 1:500

Условные обозначения:

- - граница предполагаемых к использованию земель или части земельного участка
- - граница земельного участка ранее учтенного в ЕГРН
- - граница кадастрового квартала
- 59:32:3420001 - кадастровый номер квартала
- :2843 - кадастровый номер земельного участка в кадастровом квартале
- - проектируемый газопровод-ввод (в подземном исполнении)
- - существующий газопровод
- ▨ - граница зоны с особыми условиями использования территории учтенная в ЕГРН

Описание границ смежных землепользователей:

- от т.5 до т.6 - земельный участок с кадастровым номером 59:32:3420001:2890
- от т.6 до т.7 - земельный участок с кадастровым номером 59:32:3420001:2844
- от т.7 до т.8 - земельный участок с кадастровым номером 59:32:3420001:2843
- от т.8 до т.9 - земельный участок с кадастровым номером 59:32:3420001:2841
- от т.9 до т.10 - земельный участок с кадастровым номером 59:32:3420001:2840
- от т.10 до т.11 - земельный участок с кадастровым номером 59:32:3420001:2839

Заявитель 
 (подпись, расшифровка подписи)
 МП
 (для юридических лиц и ИП)

Косачев О.В., по доверенности
 № 1853 от 28.12.2022
 Верно