



**КОМИТЕТ ИМУЩЕСТВЕННЫХ ОТНОШЕНИЙ
АДМИНИСТРАЦИИ ПЕРМСКОГО МУНИЦИПАЛЬНОГО ОКРУГА**

РЕШЕНИЕ

о размещении объектов № 221

Пермский край
Пермский округ

02.02.2024

Комитет имущественных отношений администрации Пермского муниципального округа разрешает Акционерному обществу «Газпром газораспределение Пермь» (ИНН 5902183841, ОГРН 1025900512670, почтовый адрес: 614000, г. Пермь, ул. Петропавловская, 43)

размещение объекта «Нефтепроводы и нефтепродуктопроводы диаметром DN 300 и менее, газопроводы и иные трубопроводы давлением до 1,2 Мпа (для размещения объекта: «Распределительные газопроводы д. Горбуново Пермского района Пермского края»)»

на землях государственная собственность на которые не разграничена

на срок 1 год

Местоположение: Пермский край, Пермский муниципальный округ, д. Горбуново, ул. Набережная, ул. Школьная.

Приложение: схема предполагаемых к использованию земель или части земельного участка.

Особые условия использования:

- 1) При размещении газопровода учесть параметры ширины проезда улично-дорожной сети, во избежание сужения полосы отвода дороги.
- 2) При условии получения разрешения на производство земляных работ.

Заместитель председателя комитета



(подпись, печать)

М.В. Королева

Схема предполагаемых к использованию земель или части земельного участка

Объект: Нефтепровода и нефтепродуктопровода диаметром DN 300 и менее, газопроводы и иные трубопроводы давлением до 1,2 Мпа (для размещения объекта "Распределительные газопроводы д.Горбуново Пермского района Пермского края")

Местоположение: Российская Федерация, Пермский край, м-р-н Пермский, с.п. Лобановское, д. Горбуново, ул. Набережная

Площадь части земельного участка 59:32:1260001:1311: 5330 м²

Категория земель: Земли населенных пунктов

Вид разрешенного использования земельного участка: Земельные участки (территории) общего пользования (код 12.0)

Местоположение: Российская Федерация, Пермский край, м-р-н Пермский, с.п. Лобановское, д. Горбуново, ул. Школьная

Площадь части земельного участка 59:32:1260001:1327: 4968 м²

Категория земель: Земли населенных пунктов

Вид разрешенного использования земельного участка: Земельные участки (территории) общего пользования (код 12.0)

Местоположение: Российская Федерация, Пермский край, м-р-н Пермский, с.п. Лобановское, д. Горбуново, ул. Садовая

Площадь части земельного участка 59:32:1260001:1329: 2588 м²

Категория земель: Земли населенных пунктов

Вид разрешенного использования земельного участка: Земельные участки (территории) общего пользования (код 12.0)

Местоположение: Российская Федерация, Пермский край, м-р-н Пермский, с.п. Лобановское, д. Горбуново


Площадь части земельного участка 59:32:1260001:1334: 1730 м²

Категория земель: Земли населенных пунктов

Вид разрешенного использования земельного участка: Земельные участки (территории) общего пользования (код 12.0)

Описание границ смежных земельных участков 3/1:

- от точки 1 до точки 2, от точки 5 до точки 6, от точки 9 до точки 10, от точки 70 до точки 71, от точки 93 до точки 94, от точки 142 до точки 143, от точки 285 до точки 286, от точки 324 до точки 325, от точки 326 до точки 327 - земли неразграниченной муниципальной или государственной собственности;
- от точки 2 до точки 5, от точки 6 до точки 9, от точки 10 до точки 15, от точки 18 до точки 23, от точки 24 до точки 27, от точки 28 до точки 43, от точки 44 до точки 48, от точки 49 до точки 53, от точки 54 до точки 62, от точки 63 до точки 66, от точки 68 до точки 70, от точки 71 до точки 83, от точки 85 до точки 88, от точки 89 до точки 93, от точки 90 до точки 103, от точки 107 до точки 110, от точки 111 до точки 121, от точки 122 до точки 126, от точки 127 до точки 130, от точки 131 до точки 136, от точки 137 до точки 1 - 59:32:1260001:1311;
- от точки 121 до точки 122, от точки 152 до точки 153, от точки 232 до точки 233, от точки 250 до точки 251, от точки 298 до точки 299, от точки 312 до точки 313 - 59:32:0000000:15637;
- от точки 143 до точки 152, от точки 153 до точки 157, от точки 158 до точки 166, от точки 167 до точки 175, от точки 177 до точки 181, от точки 182 до точки 191, от точки 192 до точки 195, от точки 197 до точки 202, от точки 203 до точки 207, от точки 209 до точки 212, от точки 213 до точки 218, от точки 219 до точки 226, от точки 229 до точки 232, от точки 233 до точки 236, от точки 238 до точки 246, от точки 247 до точки 248 - 59:32:1260001:1327;
- от точки 247 до точки 256, от точки 257 до точки 262, от точки 263 до точки 266, от точки 268 до точки 272, от точки 275 до точки 278, от точки 282 до точки 250, от точки 286 до точки 292, от точки 303 до точки 305, от точки 306 до точки 309, от точки 311 до точки 312 - 59:32:1260001:1329;
- от точки 313 до точки 321, от точки 323 до точки 324, от точки 325 до точки 326, от точки 327 до точки 331, от точки 337 до точки 341, от точки 343 до точки 346, от точки 347 до точки 349, от точки 350 до точки 312 - 59:32:1260001:1334;
- от точки 88 до точки 89, от точки 166 до точки 167 - 59:32:1260001:1333;
- от точки 212 до точки 213, от точки 332 до точки 333 - 59:32:1260001:1313;
- от точки 349 до точки 350, от точки 353 - 59:32:1260001:515;
- от точки 15 до точки 17 - 59:32:1260001:650;
- от точки 17 до точки 18 - 59:32:1260001:545;
- от точки 23 до точки 24 - 59:32:1260001:1118;
- от точки 27 до точки 28 - 59:32:1260001:1117;
- от точки 43 до точки 44 - 59:32:1260001:578;
- от точки 48 до точки 49 - 59:32:1260001:5;
- от точки 53 до точки 54 - 59:32:1260001:215;
- от точки 62 до точки 63 - 59:32:1260001:613;
- от точки 66 до точки 67 - 59:32:1260001:1331;
- от точки 67 до точки 68 - 59:32:1260001:542;
- от точки 83 до точки 85 - 59:32:1260001:665;
- от точки 94 до точки 99 - 59:32:1260001:1274;
- от точки 103 до точки 107 - 59:32:1260001:1025;
- от точки 110 до точки 111 - 59:32:1260001:592;
- от точки 126 до точки 127 - 59:32:1260001:249;
- от точки 130 до точки 131 - 59:32:1260001:646;
- от точки 136 до точки 137 - 59:32:1260001:775;
- от точки 157 до точки 158 - 59:32:1260001:784;
- от точки 175 до точки 177 - 59:32:1260001:1130;
- от точки 181 до точки 182 - 59:32:1260001:1129;
- от точки 191 до точки 192 - 59:32:1260001:734;
- от точки 195 до точки 197 - 59:32:1260001:1080;
- от точки 202 до точки 203 - 59:32:1260001:1259;
- от точки 207 до точки 209 - 59:32:1260001:1075;
- от точки 218 до точки 219 - 59:32:1260001:807;
- от точки 226 до точки 229 - 59:32:1260001:720;
- от точки 236 до точки 237 - 59:32:1260001:660;
- от точки 237 до точки 238 - 59:32:1260001:608;
- от точки 246 до точки 247 - 59:32:1260001:603;
- от точки 256 до точки 257 - 59:32:1260001:355;
- от точки 262 до точки 263 - 59:32:1260001:623;
- от точки 266 до точки 268 - 59:32:1260001:952;
- от точки 272 до точки 273 - 59:32:1260001:951;
- от точки 273 до точки 275 - 59:32:1260001:532;
- от точки 274 до точки 275 - 59:32:1260001:32;
- от точки 278 до точки 280 - 59:32:1260001:4;
- от точки 280 до точки 282 - 59:32:1260001:659;
- от точки 292 до точки 294 - 59:32:1260001:794;
- от точки 294 до точки 295 - 59:32:1260001:793;
- от точки 295 до точки 297 - 59:32:1260001:776;
- от точки 297 до точки 298 - 59:32:1260001:619;
- от точки 299 до точки 303 - 59:32:1260001:641;
- от точки 305 до точки 306 - 59:32:1260001:707;
- от точки 309 до точки 311 - 59:32:1260001:724;
- от точки 321 до точки 323 - 59:32:1260001:573;
- от точки 331 до точки 332 - 59:32:1260001:1069;
- от точки 333 до точки 335 - 59:32:1260001:534;
- от точки 335 до точки 337 - 59:32:1260001:528;
- от точки 341 до точки 343 - 59:32:1260001:760.

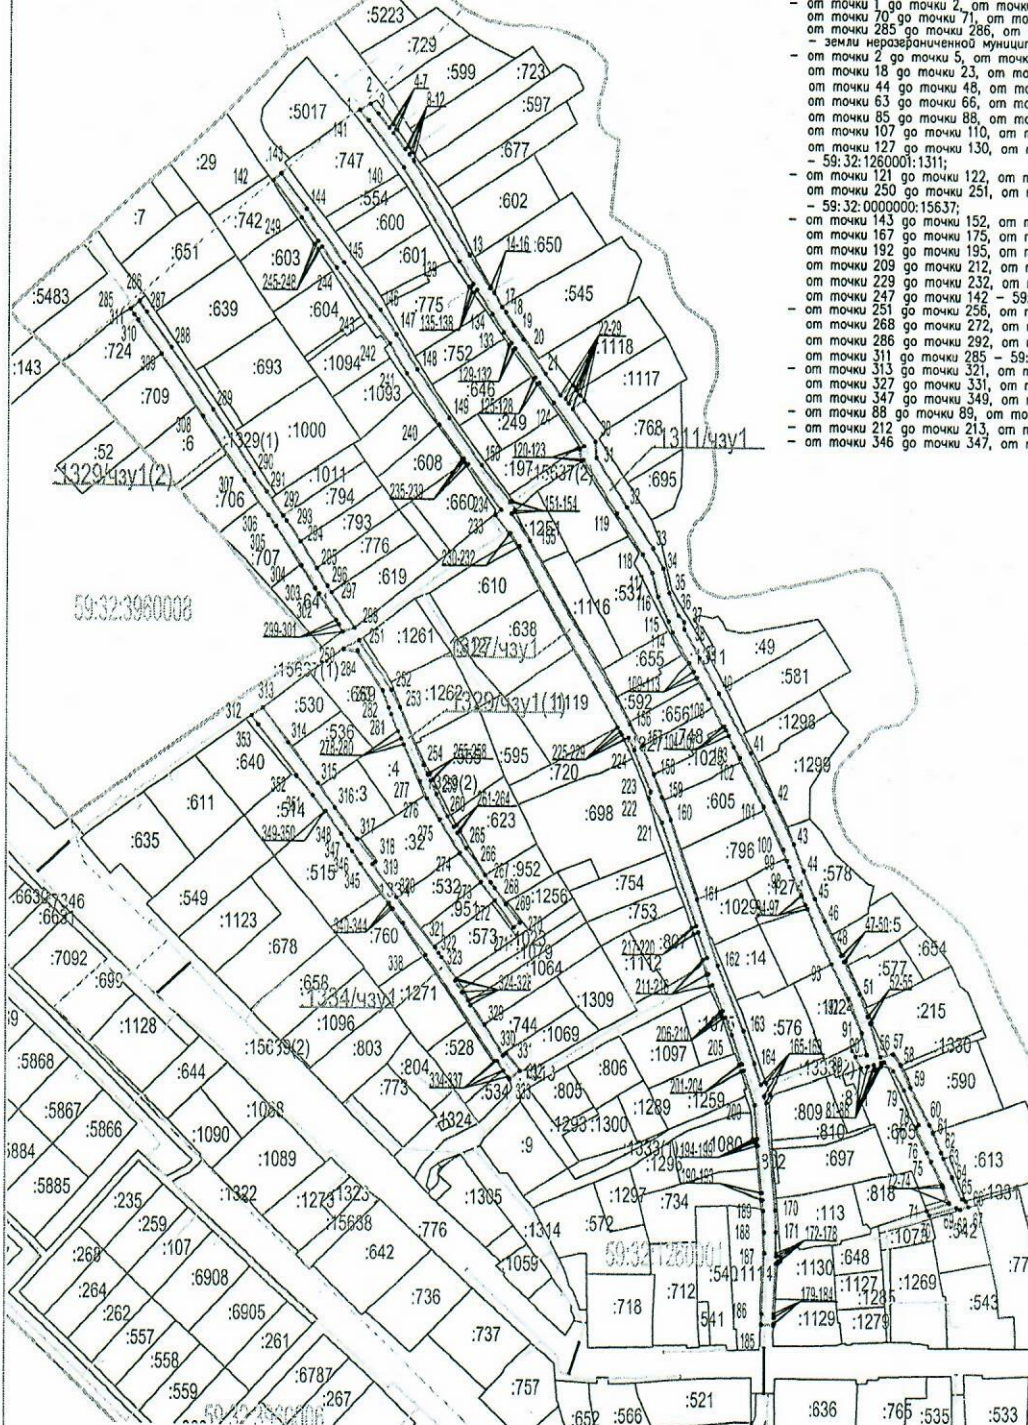

Масштаб 1:3000

Условные обозначения:	
	- проектируемый газопровод
	- границы населенного пункта
	- границы земельного участка
	- границы газопроводной территории
	- границы населенного пункта
	- номер газопроводной территории
	- кадастровый номер земельного участка

Заявитель:
 МП
 (для юридических лиц и индивидуальных предпринимателей)

АО "Газпром газораспределение Пермь" представитель
 по доверенности от 29.03.2023г. №1933, Трегубова Р.И.
 (подпись, расшифровка подписи)

Схема предполагаемых к использованию земель
Шли части земельного участка

Объект: Непригодная и неэлектропригодная дикопромысловая охота на территории ДН 300 и земель, газопровода и шине трубопровода объектом от 1,2 Га (для размещения объектов "Распределительная станция" и "Газорегулирующая станция" в границах территории газопровода в Горбуново Пермского района Пермского края)

Местоположение: Российская Федерация, Пермский край, м.р.-н Пермский, с.п. Лобановское, с.п. Лобановское, ф. Горбуново, ул. Набережная

Площадь части земельного участка 59:32:1260001:1311: 5330 м²

Категория земель: Земли населенных пунктов

Вид разрешенного использования земельного участка: Земельные участки

(территорию) общего пользования (12.0)

Местоположение: Российская Федерация, Пермский край, м.р.-н Пермский, с.п. Лобановское, ф. Горбуново, ул. Школьная

Площадь части земельного участка 59:32:1260001:1327: 4968 м²

Категория земель: Земли населенных пунктов

Вид разрешенного использования земельного участка: Земельные участки

(территорию) общего пользования (код 12.0)

Местоположение: Российская Федерация, Пермский край, м.р.-н Пермский, с.п. Лобановское, ф. Горбуново, ул. Седьмая

Площадь части земельного участка 59:32:1260001:1329: 2588 м²

Категория земель: Земли населенных пунктов

Вид разрешенного использования земельного участка: Земельные участки

(территорию) общего пользования (код 12.0)

Местоположение: Российская Федерация, Пермский край, м.р.-н Пермский, с.п. Лобановское, ф. Горбуново

Площадь части земельного участка 59:32:1260001:1334: 1730 м²

Категория земель: Земли населенных пунктов

Вид разрешенного использования земельного участка: Земельные участки

(территорию) общего пользования (код 12.0)

Каталог координат, м

Система координат МСК-59

№ точки границы	Координаты, м		№ точки границы	Координаты, м		№ точки границы	Координаты, м		№ точки границы	Координаты, м		
	X	Y		X	Y		X	Y		X	Y	
181	498808.43	2239523.59	218	4990314.2	2239475.72	251	499206.66	2239280.30	286	499404.77	2239151.93	
182	498804.43	2239523.38	219	499038.24	2239471.51	252	499177.49	2239299.11	287	499388.54	2239156.24	
183	498804.44	2239523.05	220	499039.28	2239477.19	253	499167.16	2239304.30	288	499377.73	2239170.77	
184	498803.63	2239523.04	221	499100.33	2239456.72	254	499133.02	2239317.99	289	499340.81	2239195.27	
185	498804.07	2239515.85	222	499114.59	2239449.11	255	499127.77	2239230.33	290	499303.62	2239219.59	
186	498810.68	2239516.10	223	499118.42	2239450.15	256	499128.35	2239321.76	291	499293.16	2239226.87	
187	498816.61	2239517.41	224	499121.89	2239440.42	257	499124.76	2239325.54	292	499279.28	2239256.46	
188	498858.85	2239517.33	225	499150.19	2239437.11	258	499124.11	2239321.96	293	499276.27	2239238.47	
189	498871.66	2239516.82	226	499149.22	2239434.44	259	499116.30	2239325.44	294	499264.19	2239246.55	
190	498878.27	2239516.25	227	499151.79	2239433.19	260	499103.10	2239331.90	295	499248.73	2239255.89	
191	498878.21	2239515.54	228	499153.67	2239432.16	261	499097.00	2239335.54	296	499238.79	2239262.02	
192	498882.19	2239515.18	229	499156.48	2239430.63	262	499098.03	2239337.17	297	499235.01	2239264.35	
193	498882.26	2239515.91	230	499165.21	2239372.66	263	499094.57	2239339.18	298	499211.21	2239277.76	
194	498910.30	2239513.49	231	499270.08	2239367.42	264	499093.56	2239337.59	299	499211.78	2239270.93	
195	498910.27	2239512.75	232	499269.59	2239366.69	265	499084.78	2239341.83	300	499216.01	2239268.37	
196	498912.46	2239512.57	233	499280.99	2239358.48	266	499069.11	2239355.91	301	499218.53	2239267.07	
197	498912.29	2239510.77	234	499284.04	2239356.91	267	499064.90	2239356.90	302	499234.04	2239254.91	
198	498914.28	2239510.66	235	499310.19	2239342.64	268	499061.30	2239359.45	303	499237.41	2239254.91	
199	498933.33	2239511.51	236	499309.47	2239341.53	269	499051.61	2239365.71	304	499250.11	2239247.15	
200	498953.56	2239505.14	237	499311.18	2239340.16	270	499040.55	2239374.09	305	499272.92	2239232.34	
201	498953.11	2239505.72	238	499313.33	2239338.92	271	499037.75	2239370.49	306	499279.50	2239227.90	
202	498956.91	2239502.49	239	499313.47	2239340.22	272	499035.55	2239359.39	307	499299.70	2239213.79	
203	498957.36	2239503.91	240	499333.34	2239325.72	273	499031.89	2239351.32	308	499373.73	2239189.43	
204	498974.54	2239498.25	242	499381.21	2239286.98	275	499100.99	2239327.32	310	499393.64	2239151.11	
205	498984.75	2239491.32	243	499396.90	2239285.36	276	499115.56	2239319.94	311	499396.94	2239148.84	
206	498984.17	2239492.75	244	499425.21	2239266.19	277	499123.79	2239315.84	315	499400.25	2239146.60	
207	498985.94	2239492.17	245	499437.30	2239257.75	278	499145.08	2239306.56	316	499400.25	2239146.60	
208	498988.49	2239492.88	246	499453.72	2239255.48	279	499148.76	2239305.04	317	499400.25	2239274.63	
209	499004.09	2239486.86	248	499410.38	2239255.16	280	499153.24	2239303.20	312	499400.25	2239270.61	
210	499003.41	2239485.16	249	499454.19	2239245.96	281	499163.27	2239299.12	313	499400.25	2239261.53	
211	499010.18	2239483.21	142	499476.21	2239229.46	282	499165.99	2239297.60	314	499400.25	2239251.11	
212	499018.54	2239481.33	Условный номер земельного участка - 11329/му(1)	284	499200.31	2239279.33	316	499107.73	2239257.13	352	499156.65	2239244.91
213	499018.54	2239481.33	Условный номер земельного участка - 11329/му(1)	284	499200.31	2239279.33	316	499107.73	2239257.13	353	499156.65	2239222.98
214	499020.17	2239485.60	250	499201.27	2239271.34	317	499089.67	2239279.77	312	499161.85	2239218.91	
215	499035.49	2239478.46	250	499201.27	2239271.34	318	499075.32	2239290.21	348	499082.48	2239274.63	
216	499035.49	2239478.46	250	499201.27	2239271.34	319	499075.32	2239290.21	349	499105.81	2239261.53	
217	499035.49	2239478.46	250	499201.27	2239271.34	319	499075.32	2239290.21	350	499105.81	2239251.11	
218	499035.49	2239478.46	250	499201.27	2239271.34	319	499075.32	2239290.21	351	499115.09	2239234.26	
219	499035.49	2239478.46	250	499201.27	2239271.34	319	499075.32	2239290.21	352	499122.10	2239218.91	
220	499035.49	2239478.46	250	499201.27	2239271.34	319	499075.32	2239290.21	353	499122.10	2239203.99	
221	499035.49	2239478.46	250	499201.27	2239271.34	319	499075.32	2239290.21	354	499122.10	2239189.43	
