



**КОМИТЕТ ИМУЩЕСТВЕННЫХ ОТНОШЕНИЙ
АДМИНИСТРАЦИИ ПЕРМСКОГО МУНИЦИПАЛЬНОГО ОКРУГА**

РЕШЕНИЕ

о размещении объектов № 243

Пермский край
Пермский округ

09.02.2024

Комитет имущественных отношений администрации Пермского муниципального округа разрешает Акционерному обществу «Газпром газораспределение Пермь» (ИНН 5902183841, ОГРН 1025900512670, почтовый адрес: 614000, г. Пермь, ул. Петропавловская, 43)

размещение объекта «Газопровод давлением до 1,2 Мпа, для размещения которого не требуется разрешения на строительство»

на землях муниципальной собственности.

на срок 1 год

Местоположение: расположенных по адресу: Пермский край, Пермский м.о., д. Жебреи, ул. Набережная, к дому 90

Приложение: схема предполагаемых к использованию земель или части земельного участка.

Особые условия использования:

- 1) При размещении газопровода учесть параметры ширины проезда улично-дорожной сети, во избежание сужения полосы отвода дороги.
- 2) При условии получения разрешения на производство земляных работ.

Заместитель председателя комитета



М.В. Королева

Схема предполагаемых к использованию земель или части земельного участка

Объект: Газопровод давлением до 1.2 Мпа, для размещения которого не требуется разрешения на строительство

Местоположение: расположенных по адресу: Пермский край, Пермский м.о., д Жебresi, ул.Набережная, к дому 90

Каталог координат, м

Площадь земель или части земельного участка, кв.м.: 471

Категория земель: земли населенных пунктов

Вид разрешенного использования: -


Описание границ смежных землепользователей:
 От точки н1 до точки н2 - земельные участки с кадастровыми номерами 59:32:1820001:3256, 59:32:1820001:3264
 От точки н2 до точки н4 - земельный участок с кадастровым номером 59:32:1820001:2738
 От точки н4 до точки н6 - земельный участок с кадастровым номером 59:32:1820001:3057
 От точки н6 до точки н8 - земельный участок с кадастровым номером 59:32:1820001:2034
 От точки н8 до точки н9 - земельный участок с кадастровым номером 59:32:1820001:3057
 От точки н9 до точки н11 - земельный участок с кадастровым номером 59:32:1820001:1811
 От точки н11 до точки н14 - земельный участок с кадастровым номером 59:32:1820001:3057
 От точки н1 до точки н2 - земельные участки с кадастровыми номерами 59:32:1820001:3254, 59:32:1820001:3264

№ точки границы	X	Y
н1	508520.51	2259094.11
н2	508536.64	2259111.88
н3	508532.09	2259117.23
н4	508513.23	2259100.48
н5	508509.93	2259097.55
н6	508508.54	2259093.33
н7	508510.71	2259086.68
н8	508507.44	2259084.17
н9	508514.46	2259066.73
н10	508514.89	2259066.89
н11	508516.24	2259067.67
н12	508522.03	2259069.96
н13	508516.70	2259083.16
н14	508517.89	2259086.79
н15	508517.00	2259090.24
н1	508520.51	2259094.11

Условные обозначения:

- предполагаемый участок земель, на которых планируется размещение объекта
- :3264 - границы и номер земельного участка, сведения о которых внесены в ЕГРН

- 59:01-6.1326 - зоны с особыми условиями использования территории, сведения о которых внесены в ЕГРН
- :3У1 - обозначение запрашиваемого земельного участка
- н1 - характерная точка границ земель или части земельного участка
- 59:32:1820001 - номер кадастрового квартала
- :2137 - границы и номер объекта капитального строительства, сведения о которых внесены в ЕГРН
- граница кадастрового квартала

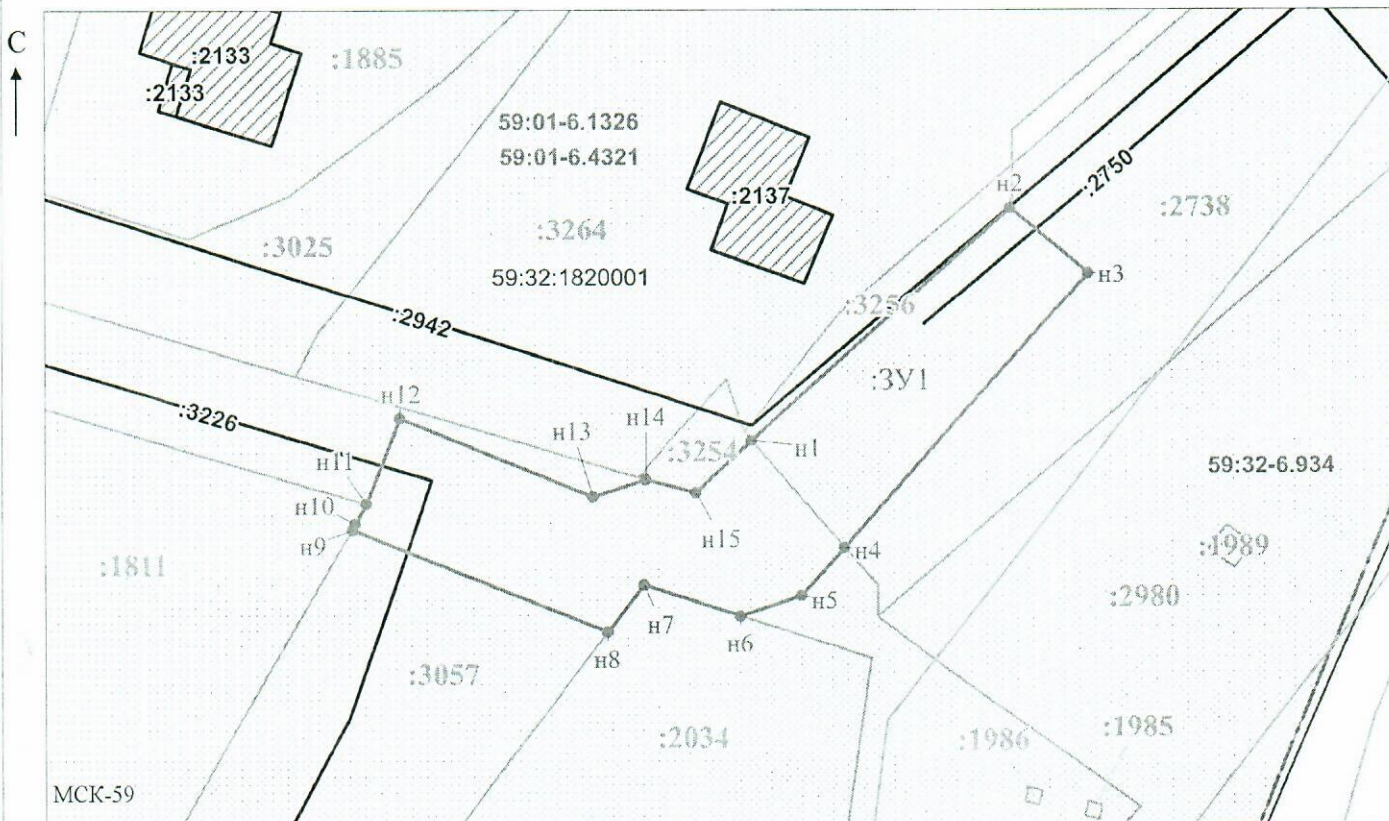

Масштаб 1:500

Заявитель: _____ / Офишкина И.В.
 МП (подпись, расшифровка подписи)
 (для юридических лиц и индивидуальных предпринимателей)