



**КОМИТЕТ ИМУЩЕСТВЕННЫХ ОТНОШЕНИЙ
АДМИНИСТРАЦИИ ПЕРМСКОГО МУНИЦИПАЛЬНОГО ОКРУГА**

РЕШЕНИЕ

о размещении объектов № 256

Пермский край
Пермский округ

09.02.2024

Комитет имущественных отношений администрации Пермского муниципального округа разрешает ООО «Специализированный застройщик «ИНТЭСКА-СТ» (ИНН 5904149797, ОГРН 1065904122723, КПП 590201001)
Почтовый адрес: 614000, Пермский край, г. Пермь, ул. Пермская, д. 70, оф. 106б.

размещение объекта: «Строительство телефонной канализации на объекте: «Строительство Комплекса жилых домов: «Европа-парк», по адресу: Пермский край, Фроловское с/п, с. Фролы, земельный участок с кадастровым номером: 59:32:3430001:892»

на землях государственная собственность на которые не разграничена.
на срок 2 года.

Местоположение: Пермский край, Пермский муниципальный округ, с. Фролы.

Приложение: схема предполагаемых к использованию земель или земельных участков.

Особые условия использования:

1) При условии получения разрешения на производство земляных работ.

Заместитель председателя комитета




М.В. Королева

(подпись, печать)

Схема предполагаемых к использованию земель или части земельного участка

Объект: строительство телефонной канализации на объекте: "Строительство жилых домов: "Европа-парк", по адресу: Пермский край, Фроловское с/п, с. Фролы, земельный участок с кадастровым номером 59:32:3430001:892"
 Местоположение: Пермский край, Фроловское с/п, с. Фролы
 Площадь земель (-ЗУ1): 535.34 кв.м
 Категория земель: земли населенных пунктов

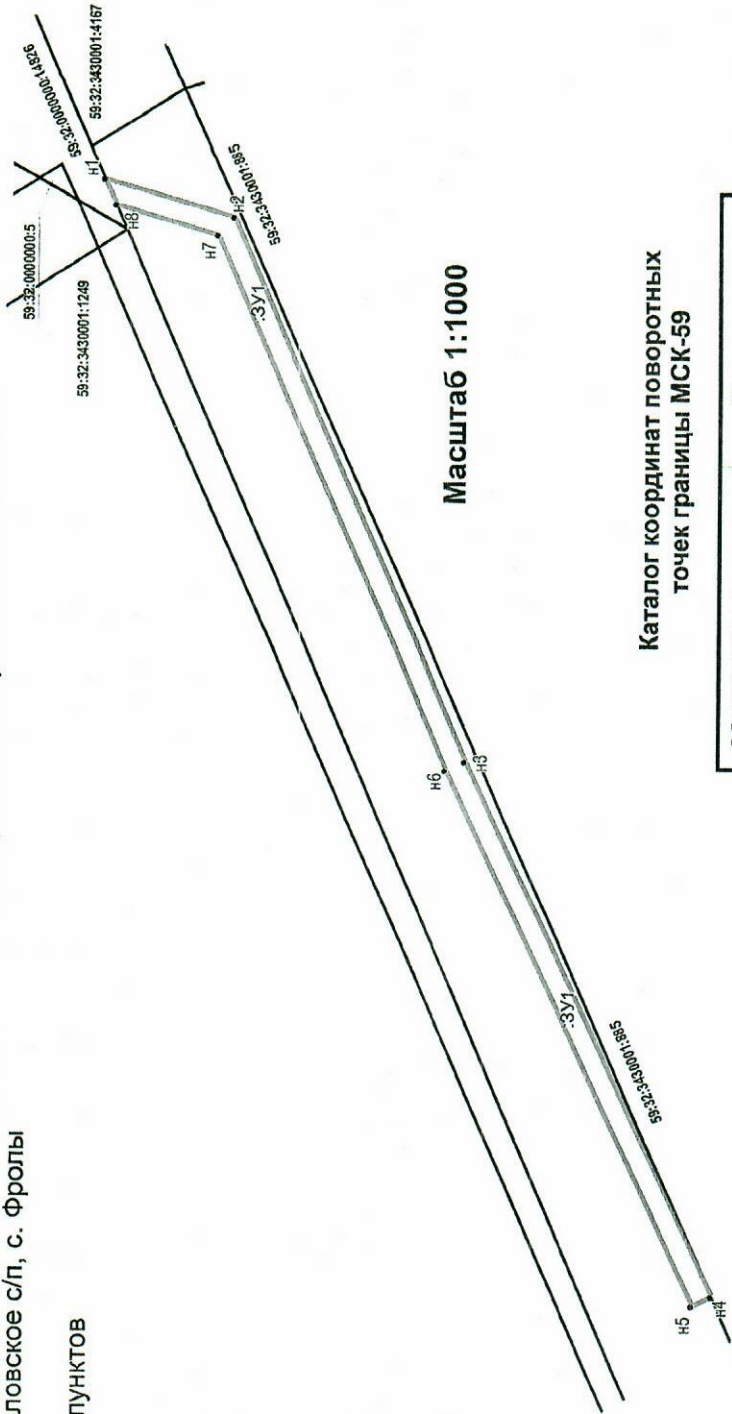

Масштаб 1:1000

Каталог координат поворотных точек границы МСК-59

Обозначение характерных точек границы	Координаты, м	
	X	Y
H1	507953.66	2234497.85
H2	507935.92	2234492.62
H3	507903.81	2234417.88
H4	507869.52	2234344.25
H5	507872.24	2234342.99
H6	507906.55	2234416.65
H7	507938.12	2234490.14
H8	507952.12	2234494.27

Описание границ смежных землепользователей:

от т.н1 до т.н8 - муниципальные земли
 от т.н8 до т.н1 - 59:32:0000000:14826

Условные обозначения:

- 59:32:3430001 - кадастровый номер кадастрового квартала
- :4167 - номер учтенного земельного участка
- :ЗУ1 - обозначение образуемого земельного участка
- н1,1 - характерная точка границы, сведения о которой позволяют однозначно определить ее положение на местности
- — — — — граница смежного земельного участка
- — — — — граница земель, предполагаемых к использованию



Заявитель: *Юлия Владимировна Р.А.*
 (подпись, расшифровка подписи)

И.П. (подпись, расшифровка подписи)
 (подпись, расшифровка подписи)