



**КОМИТЕТ ИМУЩЕСТВЕННЫХ ОТНОШЕНИЙ  
АДМИНИСТРАЦИИ ПЕРМСКОГО МУНИЦИПАЛЬНОГО ОКРУГА**

**РЕШЕНИЕ**

о размещении объектов № 257

Пермский край  
Пермский округ

09.02.2024

Комитет имущественных отношений администрации Пермского муниципального округа разрешает ООО «Специализированный застройщик «ИНТЭСКА-СТ» (ИНН 5904149797, ОГРН 1065904122723, КПП 590201001)  
Почтовый адрес: 614000, Пермский край, г. Пермь, ул. Пермская, д. 70, оф. 106б.

размещение объекта: «Строительство телефонной канализации на объекте: «Строительство Комплекса жилых домов: «Европа-парк», по адресу: Пермский край, Фроловское с/п, с. Фролы, земельный участок с кадастровым номером: 59:32:3430001:892»

на землях муниципальная собственность.

на срок 1 год.

Местоположение: Пермский край, Пермский муниципальный округ, с. Фролы.

Приложение: схема предполагаемых к использованию земель или земельных участков.

Особые условия использования:

1) При условии получения разрешения на производство земляных работ.

Заместитель председателя комитета

*М.В. Королева*  
(подпись, печать)




М.В. Королева

# Схема предполагаемых к использованию земель или части земельного участка

Объект: строительство телефонной канализации на объекте: "Строительство "Комплекса жилых домов: "Европа-парк", по адресу: Пермский край, Фроловское с/п, с. Фролы, земельный участок с кадастровым номером 59:32:343001:892"  
 Местоположение: Пермский край, Фроловское с/п, с. Фролы  
 Площадь земель (:ЗУ1): 246.38 кв.м  
 Категория земель: земли населенных пунктов

## Каталог координат поворотных точек границы МСК-59

| Обозначение характерных точек границы | Координаты, м |             |
|---------------------------------------|---------------|-------------|
|                                       | X             | Y           |
| 1                                     | 508394.327    | 2234491.768 |
| 2                                     | 508391.665    | 2234493.158 |
| 3                                     | 508387.157    | 2234485.377 |
| 4                                     | 508366.179    | 2234448.099 |
| 5                                     | 508351.204    | 2234421.891 |
| 6                                     | 508353.690    | 2234420.195 |
| 7                                     | 508368.788    | 2234446.619 |
| 8                                     | 508389.763    | 2234483.889 |

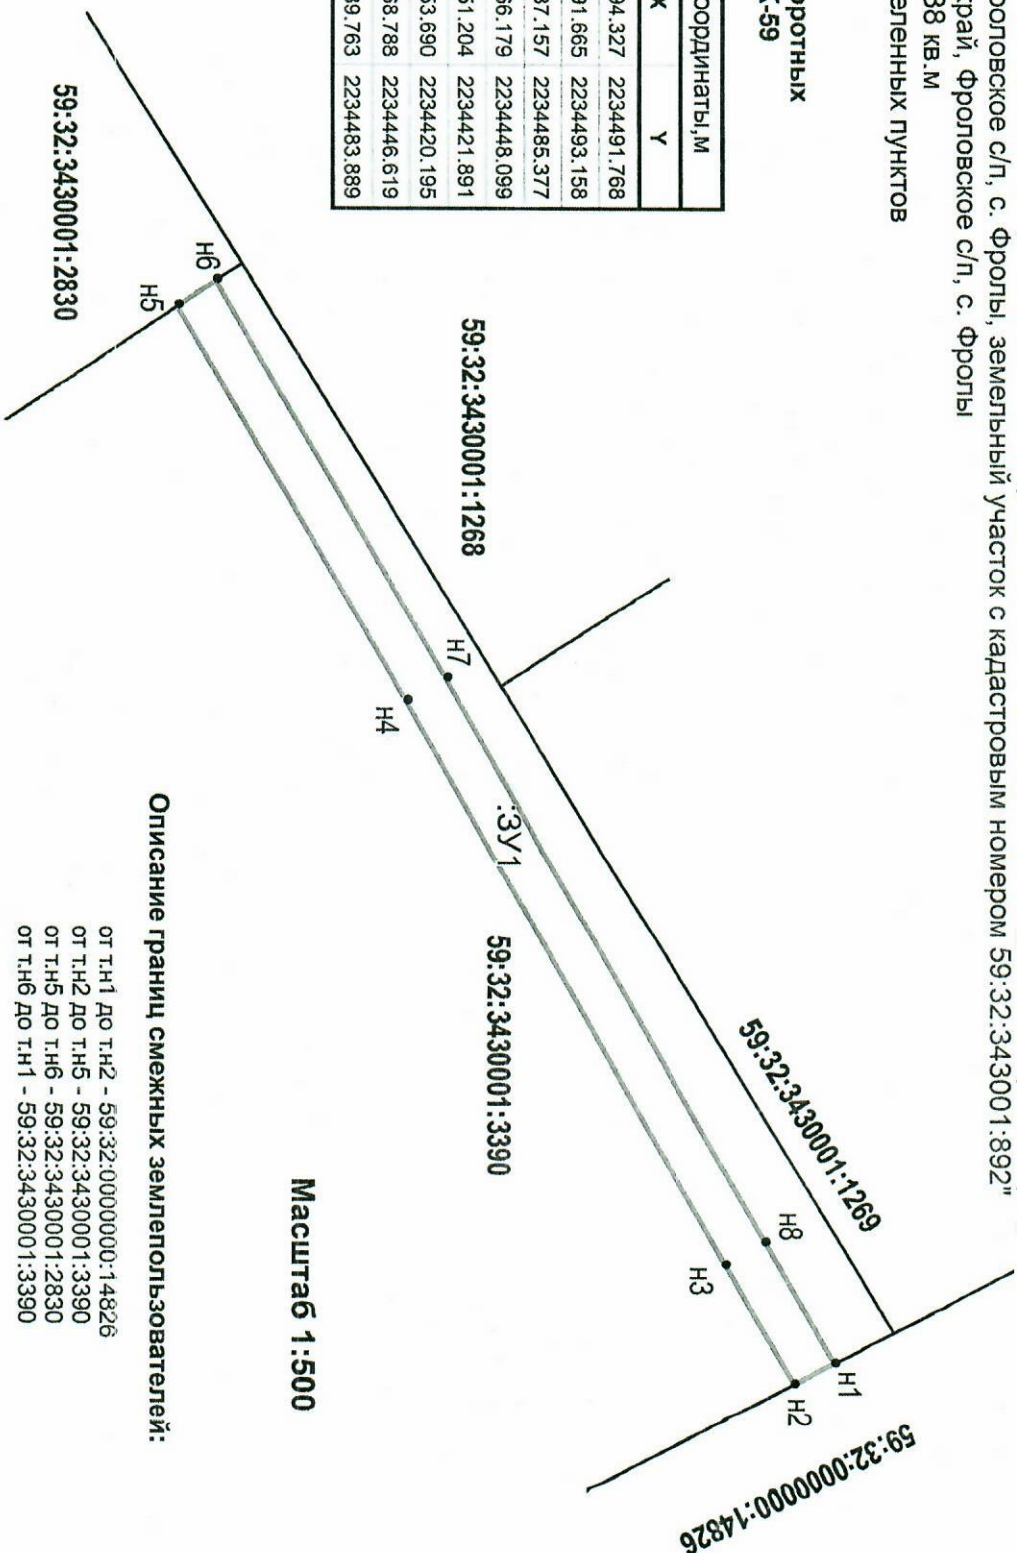

### Условные обозначения:

- 59:32:3430001 - кадастровый номер кадастрового квартала
- :3390 - номер учтенного земельного участка
- :ЗУ1 - обозначение образуемого земельного участка
- Н1, 1 • - характеристика точки границы, сведения о которой позволяют однозначно определить ее положение на местности
- граница смежного земельного участка
- граница земель, предполагаемых к использованию

### Описание границ смежных землепользователей:

от ТН1 до ТН2 - 59:32:0000000:14826  
 от ТН2 до ТН5 - 59:32:3430001:3390  
 от ТН5 до ТН6 - 59:32:3430001:2830  
 от ТН6 до ТН1 - 59:32:3430001:3390

Масштаб 1:500



(подпись, расшифровка подписи)