



**КОМИТЕТ ИМУЩЕСТВЕННЫХ ОТНОШЕНИЙ
АДМИНИСТРАЦИИ ПЕРМСКОГО МУНИЦИПАЛЬНОГО ОКРУГА**

РЕШЕНИЕ

о размещении объектов № 258

Пермский край
Пермский округ

09.02.2024

Комитет имущественных отношений администрации Пермского муниципального округа разрешает ООО «Специализированный застройщик «ИНТЭСКА-СТ» (ИНН 5904149797, ОГРН 1065904122723, КПП 590201001)
Почтовый адрес: 614000, Пермский край, г. Пермь, ул. Пермская, д. 70, оф. 106б.

размещение объекта: «Строительство телефонной канализации на объекте: «Строительство Комплекса жилых домов: «Европа-парк», по адресу: Пермский край, Фроловское с/п, с. Фролы, земельный участок с кадастровым номером: 59:32:3430001:892»

на землях муниципальная собственность.

на срок 1 год.

Местоположение: Пермский край, Пермский муниципальный округ, с. Фролы.

Приложение: схема предполагаемых к использованию земель или земельных участков.

Особые условия использования:

1) При условии получения разрешения на производство земляных работ.

Заместитель председателя комитета



(подпись, печать)

М.В. Королева

Схема предполагаемых к использованию земель или части земельного участка

Объект: строительство телефонной канализации на объекте: "Строительство жилых домов "Европа-парк", по адресу: Пермский край, Фроловское с/п, с. Фролы, земельный участок с кадастровым номером 59:32:343001:892"
 Местоположение: Пермский край, Фроловское с/п, с. Фролы
 Площадь земель (:ЗУ1): 1545.73 кв.м
 Категория земель: земли населенных пунктов

Каталог координат поворотных точек границы МСК-59

Обозначение характерных точек границы	Координаты, м	
	X	Y
n1	508353.69	2234420.20
n2	508351.20	2234421.89
n3	508344.29	2234409.79
n4	508313.11	2234359.17
n5	508276.94	2234300.45
n6	508238.33	2234325.30
n7	508204.29	2234347.21
n8	508164.90	2234372.71
n9	508128.61	2234396.22
n10	508086.44	2234423.07
n11	508047.78	2234447.68
n12	508016.71	2234467.75
n13	507966.63	2234500.08
1	507962.74	2234497.82
n14	507964.47	2234497.91
n15	508015.08	2234465.23
n16	508046.17	2234445.16
n17	508084.83	2234420.54
n18	508126.98	2234393.69
n19	508163.24	2234370.22
n20	508202.66	2234344.69
n21	508236.72	2234322.77
n22	508277.89	2234296.27
n23	508315.67	2234357.61
n24	508346.87	2234408.25


Описание границ смежных землепользователей:

от Т.н1 до Т.н2 - 59:32:3430001:3390
 от Т.н2 до Т.н13 - 59:32:3430001:2830
 от Т.н13 до Т.1 - 59:32:0000000:14826
 от Т.1 до Т.н1 - 59:32:3430001:2830

Условные обозначения:

- кадастровый номер кадастрового квартала
- номер учтенного земельного участка
- обозначения образуемого земельного участка
- характерная точка границы, сведения о которой позволяют однозначно определить ее положение на местности
- граница смежного земельного участка
- граница земель, предполагаемых к использованию

59:32:3430001
 :2830
 :ЗУ1
 н1,1

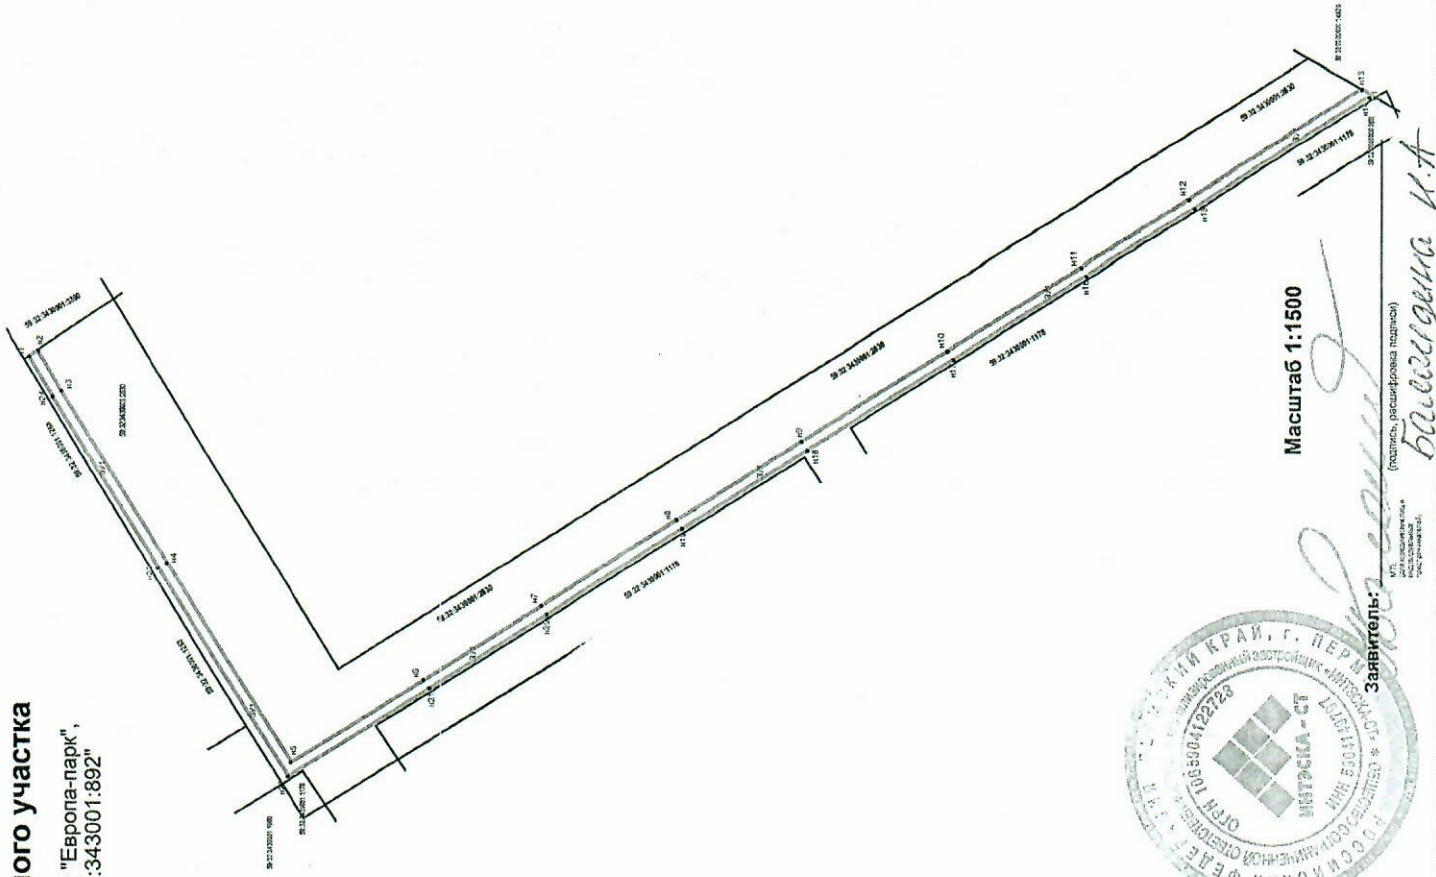

Масштаб 1:1500



Заявитель:

(подпись, расшифровка подписи)

Васильева И.А.