



**КОМИТЕТ ИМУЩЕСТВЕННЫХ ОТНОШЕНИЙ
АДМИНИСТРАЦИИ ПЕРМСКОГО МУНИЦИПАЛЬНОГО ОКРУГА**

РЕШЕНИЕ

о размещении объектов № 264

Пермский край
Пермский округ

12.02.2024

Комитет имущественных отношений администрации Пермского муниципального округа разрешает Акционерному обществу «Газпром газораспределение Пермь» (ИНН 5902183841, ОГРН 1025900512670, почтовый адрес: 614000, г. Пермь, ул. Петропавловская, 43)

размещение объекта «Газопровод-ввод до границы земельного участка по адресу: Лавандовый пер. 2/1, Горный (Двуреченское с/п) п. (газопровод давлением до 1.2 Мпа, для размещения которого не требуется разрешения на строительство)»

на землях муниципальной собственности.

на срок 1 год


Местоположение: Пермский край, Пермский муниципальный округ, п. Горный

Приложение: схема предполагаемых к использованию земель или части земельного участка.

Особые условия использования:

- 1) При размещении газопровода учесть параметры ширины проезда улично-дорожной сети, во избежание сужения полосы отвода дороги.
- 2) При условии получения разрешения на производство земляных работ.

Заместитель председателя комитета


(подпись, печать)

М.В. Королева



Схема предполагаемых к использованию земель или части земельного участка

Объект: "Газопровод-ввод до границы земельного участка по адресу: Лавандовый пер. 2/1, Горный (Двуреченское с/п) п"


Местоположение: Пермский край, Пермский муниципальный округ, п. Горный

Площадь земель или части земельного участка, кв.м.: 595

Категория земель: земли населённых пунктов

Вид разрешенного использования земельного участка: отсутствует

№ точки границы	Каталог координат (МСК-59), м		№ точки границы	Каталог координат (МСК-59), м	
	X	Y		X	Y
1	504096,74	2236844,92	5	504039,39	2236873,55
2	504100,00	2236854,38	6	504036,96	2236864,04
3	504095,84	2236855,58	7	504046,41	2236861,63
4	504052,30	2236869,44	8	504069,68	2236854,25

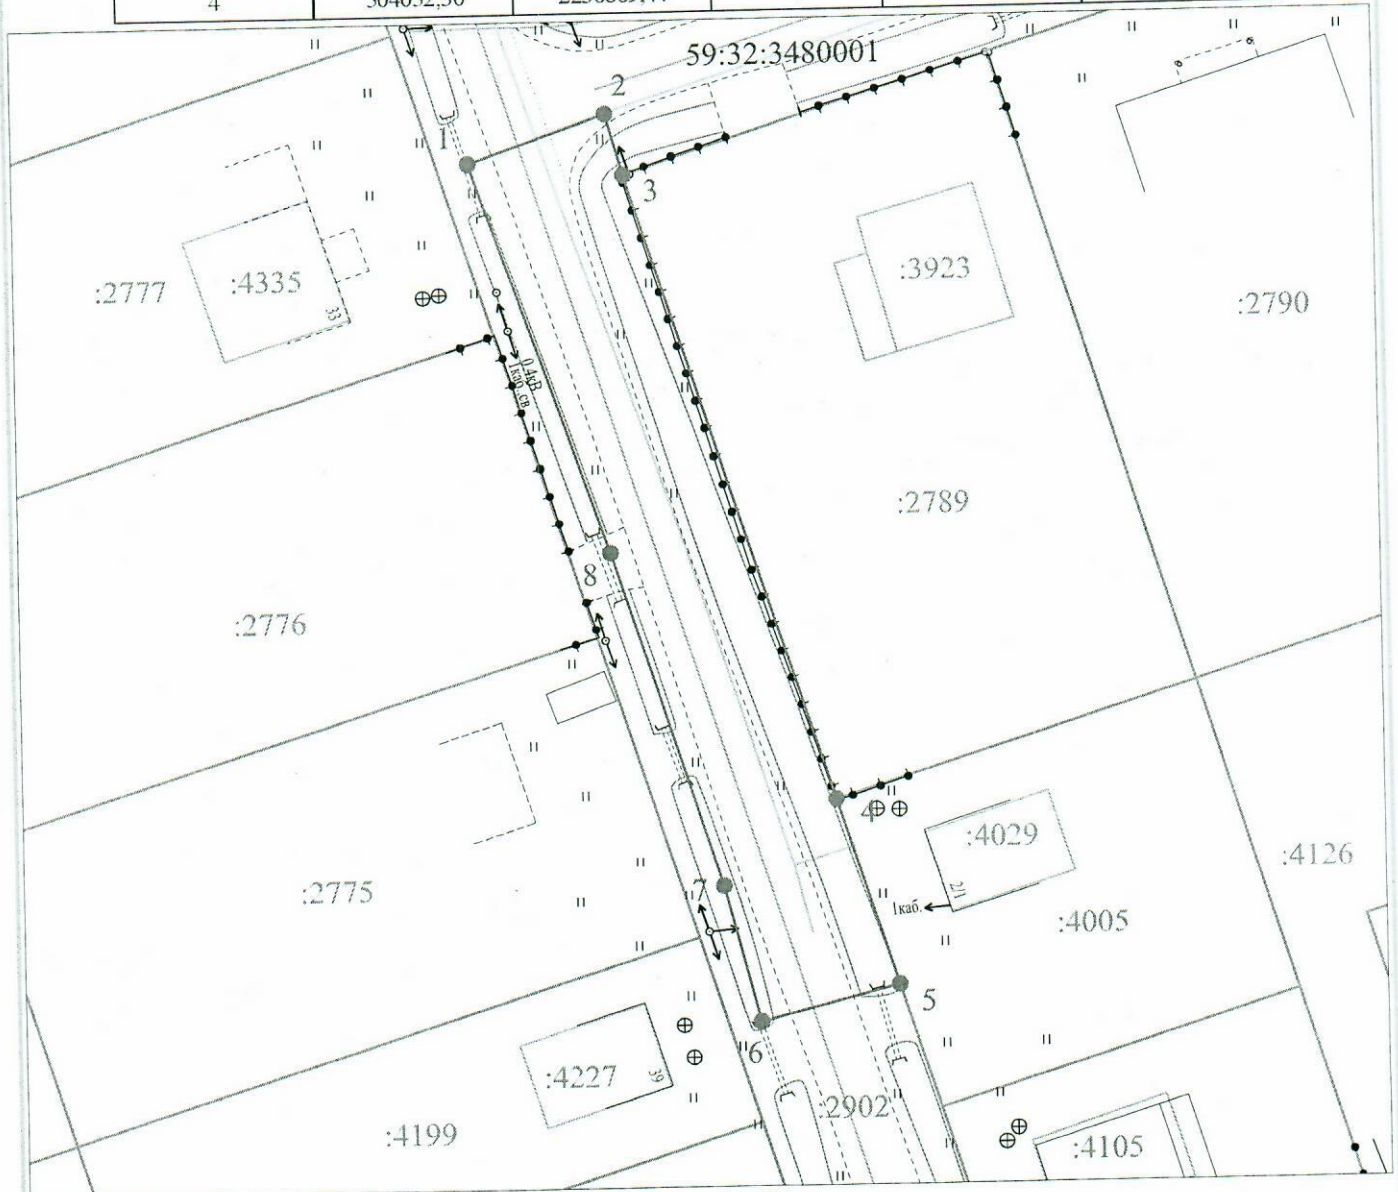

Масштаб 1:500

- Условные обозначения:
- — граница предполагаемых к использованию земель или части земельного участка
 - — граница земельного участка ранее учтенного в ЕГРН
 - — граница кадастрового квартала
 - 59:32:3480001 — кадастровый номер квартала
 - :4005 — кадастровый номер земельного участка в кадастровом квартале
 - — проектируемый газопровод-ввод (в подземном исполнении)
 - — существующий газопровод
 - ▨ — граница зоны с особыми условиями использования территории учтенная в ЕГРН

Описание границ смежных землепользователей:
 от т.3 до т.4 - земельный участок с кадастровым номером 59:32:3480001:4005
 от т.4 до т.5 - земельный участок с кадастровым номером 59:32:3480001:4004

Заявитель Косачев О.В., по доверенности
 (подпись, расшифровка подписи) № 2060 от 08.12.2023
 МП Верно
 (для юридических лиц и ИП)