



**КОМИТЕТ ИМУЩЕСТВЕННЫХ ОТНОШЕНИЙ
АДМИНИСТРАЦИИ ПЕРМСКОГО МУНИЦИПАЛЬНОГО ОКРУГА**

РЕШЕНИЕ

о размещении объектов № 353

Пермский край
Пермский округ

15.02.2024

Комитет имущественных отношений администрации Пермского муниципального округа разрешает муниципальному учреждению «Управление капитального строительства Пермского муниципального округа Пермского края» (ИНН 5948031753, ОГРН 1075948000050, почтовый адрес: Пермский край, Пермский район, д. Кондратово, ул. Камская, д. 3Д. 5Б)

размещение объекта «Проезды, в том числе вдольтрассовые, и подъездные дороги, для размещения которых не требуется разрешения на строительство»

на землях государственная собственность на которые не разграничена

на срок 1 год

Местоположение: Пермский край, Пермский муниципальный округ, южнее земельного участка с кадастровым номером 59:32:0100009:11925

Приложение: схема предполагаемых к использованию земель или части земельного участка.

Особые условия использования:

- 1) При установке газопровода учесть параметры ширины проезда улично-дорожной сети, во избежание сужения полосы отвода дороги.
- 2) При условии получения разрешения на производство земляных работ.

Заместитель председателя комитета


(подпись, печать)

М.В. Королева




Схема предполагаемых к использованию земель или части земельного участка, на которых планируется размещение объектов.

Объект: Проезды, в том числе въездных дорог, и проездные дороги, для размещения которых не требуется разрешения на строительство.

Месторасположение: южнее земельного участка с кадастровым номером 59:32:0100009:11925.

Площадь ЗУИ: 75,11 м²

Масштаб 1: 500.

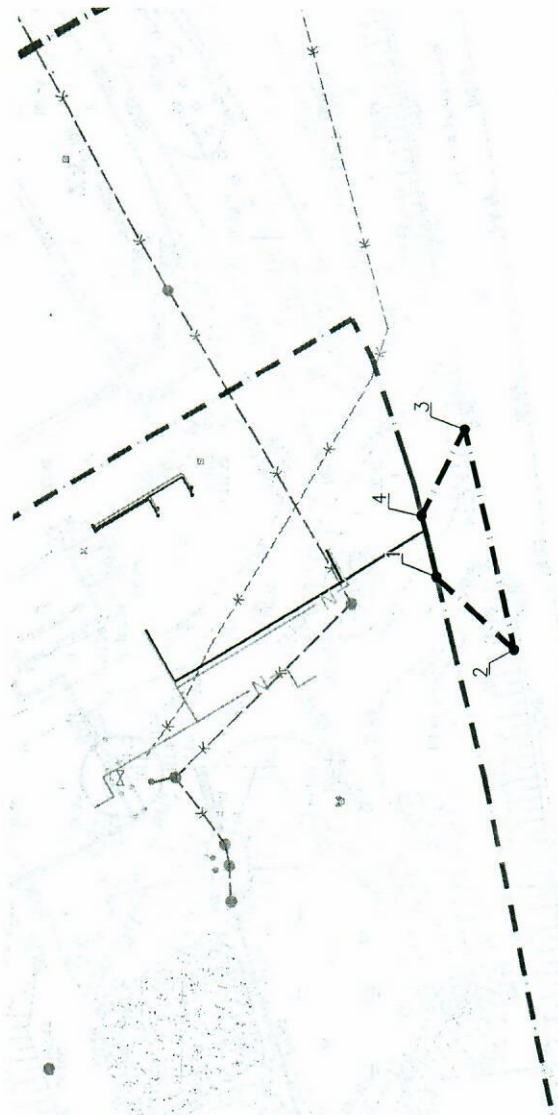

Каталог координат
поворотных точек
предполагаемого к
использованию земельного
участка

№ на плане	Система координат МСК-50	
	X	Y
1	484033.62	2190818.75
2	484026.19	2190812.19
3	484031.09	2190832.25
4	484035.06	2190824.23