



**КОМИТЕТ ИМУЩЕСТВЕННЫХ ОТНОШЕНИЙ
АДМИНИСТРАЦИИ ПЕРМСКОГО МУНИЦИПАЛЬНОГО ОКРУГА**

РЕШЕНИЕ

о размещении объектов № 62

Пермский край
Пермский округ

19.01.2024

Комитет имущественных отношений администрации Пермского муниципального округа разрешает Акционерному обществу «Газпром газораспределение Пермь» (ИНН 5902183841, ОГРН 1025900512670, почтовый адрес: 614000, г. Пермь, ул. Петропавловская, 43)

размещение объекта «Газопровод давлением до 1,2 Мпа, для размещения которого не требуется разрешения на строительство»

на землях муниципальной собственности и государственная собственность на которые не разграничена.

на срок 1 год

Местоположение: расположенных по адресу: Пермский край, м.о. Пермский, с. Фролы, ул. Новая, д. 42.

Приложение: схема предполагаемых к использованию земель или части земельного участка.

Особые условия использования:

1) При размещении газопровода учесть параметры ширины проезда улично-дорожной сети, во избежание сужения полосы отвода дороги.

2) При условии получения разрешения на производство земляных работ.

Заместитель председателя комитета



(подпись, печать)

М.В. Королева

Схема предполагаемых к использованию земель или части земельного участка

Объект: Газопровод давлением до 1,2 Мпа, для размещения которого не требуется разрешения на строительство

Местоположение: расположенных по адресу: Пермский край, м.о. Пермский, с. Фролы, ул. Новая, д. 42 Каталог координат, м

Площадь земель или части земельного участка, кв.м.: 672

Категория земель: земли населенных пунктов

Вид разрешенного использования: -

Описание границ смежных землепользователей:

От точки н1 до точки н2 - земельный участок

с кадастровым номером 59:32:3430001:2811

От точки н2 до точки н3 - земельный участок

с кадастровым номером 59:32:3430001:2812

От точки н3 до точки н4 - земельный участок

с кадастровым номером 59:32:3430001:825

От точки н4 до точки н7 - земли общего пользования

От точки н7 до точки н10 - земельный участок

с кадастровым номером 59:32:2050001:2251

От точки н10 до точки н13 - земли общего пользования

От точки н13 до точки н14 - земельный участок

с кадастровым номером 59:32:2050001:2251

От точки н14 до точки н1 - земли общего пользования


№ точки границы	X	Y
н1	507341.44	2234376.98
н2	507328.21	2234374.27
н3	507323.31	2234373.27
н4	507306.27	2234369.81
н5	507291.65	2234363.95
н6	507278.32	2234356.55
н7	507279.93	2234353.63
н8	507283.63	2234346.91
н9	507297.28	2234354.43
н10	507301.49	2234356.13
н11	507311.47	2234360.15
н12	507343.08	2234368.28
н13	507343.06	2234368.39
н14	507341.76	2234375.30
н1	507341.44	2234376.98

Условные обозначения:

59:32:3430001 - номер кадастрового квартала



- предполагаемый участок земель, на которых планируется размещение объекта

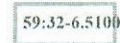

- зоны с особыми условиями использования территории, сведения о которых внесены в ЕГРН

:ЗУ1

- обозначение запрашиваемого земельного участка



- характеристическая точка границ земель или части земельного участка


:2811

- границы и номер земельного участка, сведения о которых внесены в ЕГРН

:3073

- границы и номер объекта капитального строительства, сведения о которых внесены в ЕГРН

- граница кадастрового квартала

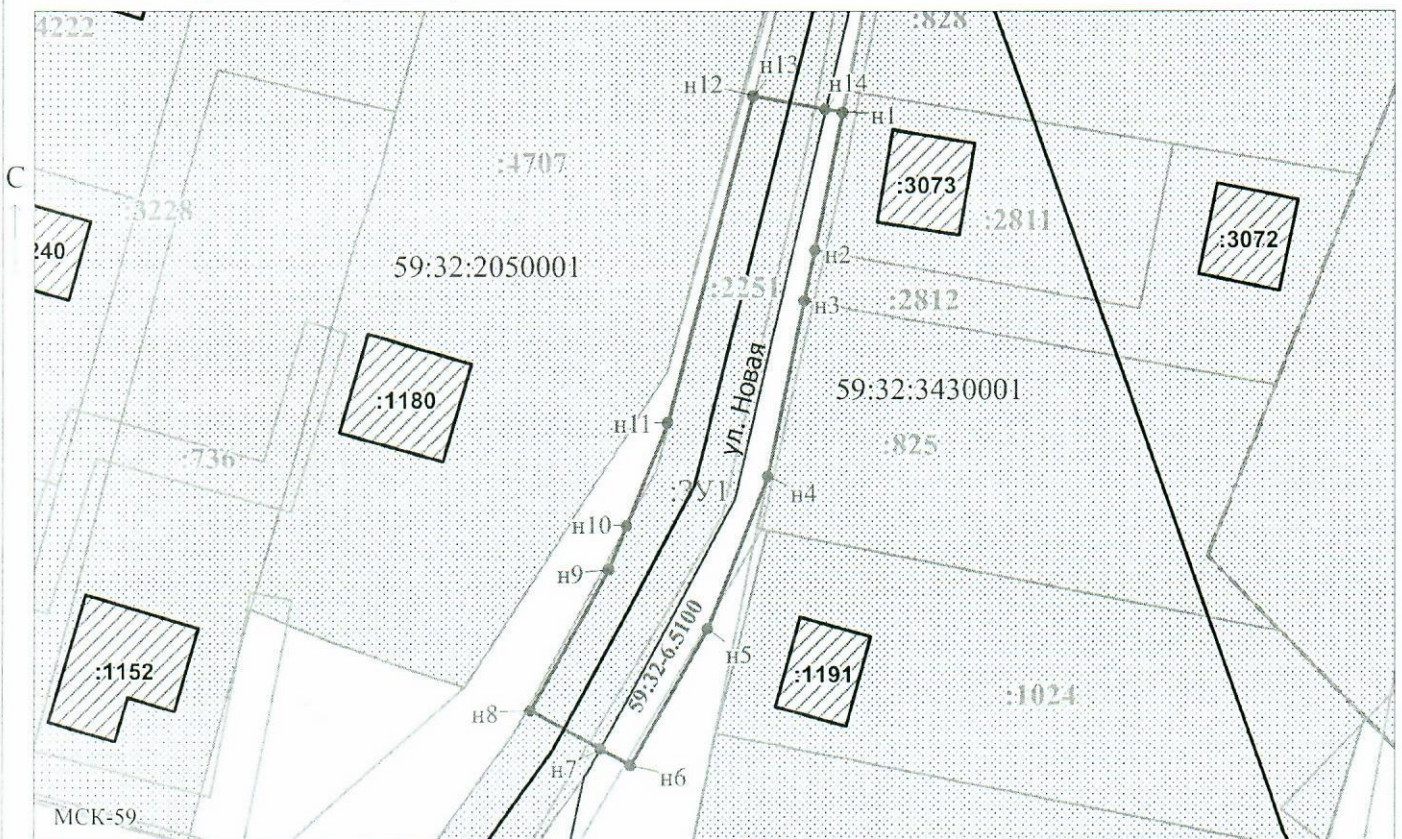

Масштаб 1:700

Заявитель: _____ / Егошина И.В. _____
 МП (подпись, расшифровка подписи)

(для юридических лиц
и индивидуальных предпринимателей)