



**КОМИТЕТ ИМУЩЕСТВЕННЫХ ОТНОШЕНИЙ
АДМИНИСТРАЦИИ ПЕРМСКОГО МУНИЦИПАЛЬНОГО ОКРУГА**

РЕШЕНИЕ

о размещении объектов № 103

Пермский край
Пермский округ

22.01.2024

Комитет имущественных отношений администрации Пермского муниципального округа разрешает Публичному акционерному обществу «Россети Урал» (ИНН 6671163413, ОГРН 1056604000970, почтовый адрес: 620026, г. Екатеринбург, ул. Мамина Сибиряка, д. 140)

размещение объекта «Строительство ВЛ 0,4 кВ с установкой ПУ для электроснабжения деревни Аникино (4500088861)»

на землях муниципальная собственность и государственная собственность на которые не разграничена.

на срок бессрочно.

Местоположение: Пермский край, Пермский муниципальный округ, д. Аникино.


Приложение: схема предполагаемых к использованию земель или части земельного участка.

Особые условия использования:

1. При установке опор электросетевого хозяйства учесть параметры ширины проезда улично-дорожной сети, во избежание сужения полосы отвода дороги. Установить опоры на расстоянии не более 2 метров от границ земельного участка.

2. Получение разрешения на производство земляных работ.

Заместитель председателя комитета


(подпись, печать)

М.В. Королева



СХЕМА ПРЕДПОЛАГАЕМЫХ К ИСПОЛЬЗОВАНИЮ ЗЕМЕЛЬ ИЛИ ЧАСТИ ЗЕМЕЛЬНОГО УЧАСТКА

Объект: «Строительство ВЛ 0,4 кВ с установкой ПУ для электроснабжения деревни Аникино (4500088861)»


Местоположение объекта: Пермский край, Пермский муниципальный округ, д. Аникино

Площадь земель или части земельного участка, кв.м.: 347

Категория земель: земли населённых пунктов

Вид разрешенного использования земельного участка: -

Цель использования: под объекты инженерного оборудования электроснабжения

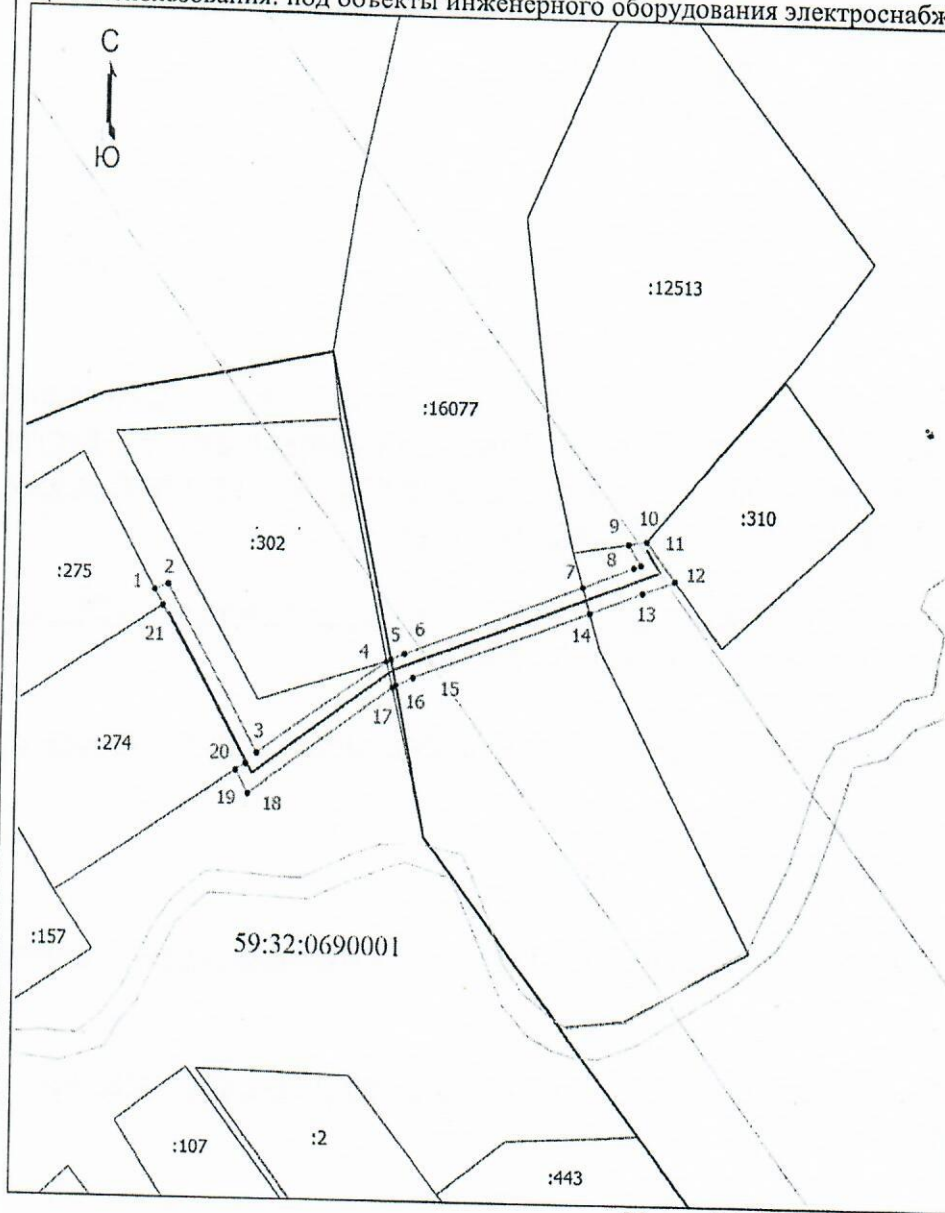

Координаты характерных точек (МСК-59, зона 2)		
№ п/п	X	Y
1	505034,82	2212368,38
2	505035,64	2212370,46
3	505011,57	2212384,53
4	505025,04	2212403,90
5	505025,34	2212404,57
6	505026,25	2212406,57
7	505036,69	2212433,43
8	505039,70	2212441,18
9	505040,10	2212442,23
10	505043,14	2212440,32
11	505043,59	2212443,07
12	505037,83	2212447,53
13	505035,96	2212442,59
14	505032,92	2212434,57
15	505022,80	2212407,90
16	505021,68	2212405,35
17	505021,29	2212404,81
18	505005,75	2212383,29
19	505009,05	2212381,38
20	505010,05	2212382,90
21	505032,56	2212369,70
1	505034,82	2212368,38

Масштаб 1: 1000

Условные обозначения

- - Граница кадастрового квартала
- - Граница земельного участка, согласно сведениям из ЕГРН
- - Граница зоны с особыми условиями
- - Граница земельного участка, согласно сведениям из ЕГРН
- - Граница сооружения, планируемого к строительству
- 59:32:0690001 - Номер кадастрового квартала
- :16077 - Кадастровый номер земельного участка
- 1 - Обозначение новой характерной точки

Описание смежных землепользований:

- 1-4 неразграниченный зем.участок
- 4-7 59:32:0000000:16077
- 7-10 неразграниченный зем.участок
- 10-11 59:32:0680001:12513
- 11-12 59:32:0690001:310
- 12-14 неразграниченный зем.участок
- 14-17 59:32:0000000:16077
- 17-20 неразграниченный зем.участок
- 20-21 59:32:0690001:274
- 21-1 59:32:0690001:275

Заявитель *И.В. Байдун* /Байдун И.В.
(действующий по доверенности от 01.01.2024 № ПЭ/62-2024)

