



**КОМИТЕТ ИМУЩЕСТВЕННЫХ ОТНОШЕНИЙ  
АДМИНИСТРАЦИИ ПЕРМСКОГО МУНИЦИПАЛЬНОГО ОКРУГА**

**РЕШЕНИЕ**

о размещении объектов № 140

Пермский край  
Пермский округ

26.01.2024

Комитет имущественных отношений администрации Пермского муниципального округа разрешает Акционерному обществу «Газпром газораспределение Пермь» (ИНН 5902183841, ОГРН 2125902017723, почтовый адрес: 614000, г. Пермь, ул. Петропавловская, 43)

размещение объекта «газопровод давлением до 1,2 Мпа, для размещения которого не требуется разрешения на строительство»

на землях государственная собственность на которые не разграничена и муниципальная собственность

на срок 1 год.

Местоположение: Пермский край, Пермский муниципальный округ, д. Осенцы, ул. Ермашевская, к дому 40.

Приложение: схема предполагаемых к использованию земель или части земельного участка.

Особые условия использования:

1. При размещении объекта учесть параметры ширины проезда улично-дорожной сети, во избежание сужения полосы отвода дороги.
2. Получение разрешения на производство земляных работ.

Заместитель председателя комитета

  
(подпись, печать)

  
М.В. Королева



# Схема предполагаемых к использованию земель или части земельного участка

Объект: Газопровод давлением до 1,2 Мпа, для размещения которого не требуется разрешения на строительство

Местоположение: расположенных по адресу: Пермский край, м.о. Пермский, д. Осенцы, ул. Ермашевская, к дому 40

Площадь земель или части земельного участка, кв.м.: 6559


Категория земель: земли населенных пунктов

Вид разрешенного использования: земли сельскохозяйственного назначения

Описание границ смежных землепользователей: на отдельном листе

Каталог координат, м

№ точки границы	X	Y
п1	505257.39	2223783.20
п2	505263.21	2223786.33
п3	505268.79	2223788.08
п4	505267.08	2223792.24
п5	505265.83	2223795.27
п6	505245.04	2223789.73
п7	505244.72	2223791.83
п8	505234.19	2223787.51
п9	505223.47	2223771.99
п10	505219.10	2223770.66
п11	505214.46	2223769.66
п12	505214.89	2223767.30
п13	505183.91	2223760.42
п14	505159.14	2223747.85
п15	505140.46	2223738.63
п16	505087.53	2223710.30
п17	505033.67	2223690.02
п18	505029.98	2223689.10
п19	504989.40	2223691.75
п20	504949.94	2223715.83
п21	504939.00	2223714.70
п22	504938.59	2223717.65
п23	504910.57	2223718.73
п24	504870.12	2223717.13
п25	504867.63	2223715.24
п26	504841.81	2223709.00
п27	504841.34	2223710.52
п28	504840.71	2223712.57
п29	504808.78	2223701.00
п30	504808.04	2223702.79
п31	504790.76	2223697.05
п32	504774.28	2223690.52
п33	504774.62	2223689.30
п34	504761.60	2223684.45
п35	504730.62	2223672.89
п36	504693.22	2223656.30
п37	504679.30	2223649.56
п38	504681.12	2223645.80
п39	504683.77	2223640.34
п40	504684.10	2223639.66
п41	504697.85	2223646.32
п42	504706.35	2223650.09
п43	504742.09	2223665.95
п44	504794.52	2223686.71
п45	504809.01	2223691.52
п46	504837.24	2223700.90
п47	504856.73	2223704.47
п48	504882.58	2223708.09
п49	504911.02	2223708.81
п50	504941.59	2223706.38
п51	504960.69	2223696.37
п52	504980.91	2223684.04
п53	504982.03	2223683.36
п54	504985.99	2223680.95
п55	505032.68	2223677.90
п56	505092.08	2223700.26
п57	505180.00	2223747.32
п58	505180.66	2223748.61
п59	505187.01	2223751.26
п60	505196.57	2223754.58
п61	505221.85	2223760.01
п62	505230.34	2223762.58
п63	505234.20	2223768.17
п64	505239.82	2223776.31
п65	505241.38	2223778.57
п66	505246.45	2223780.65
п67	505256.39	2223784.80
п1	505257.39	2223783.20

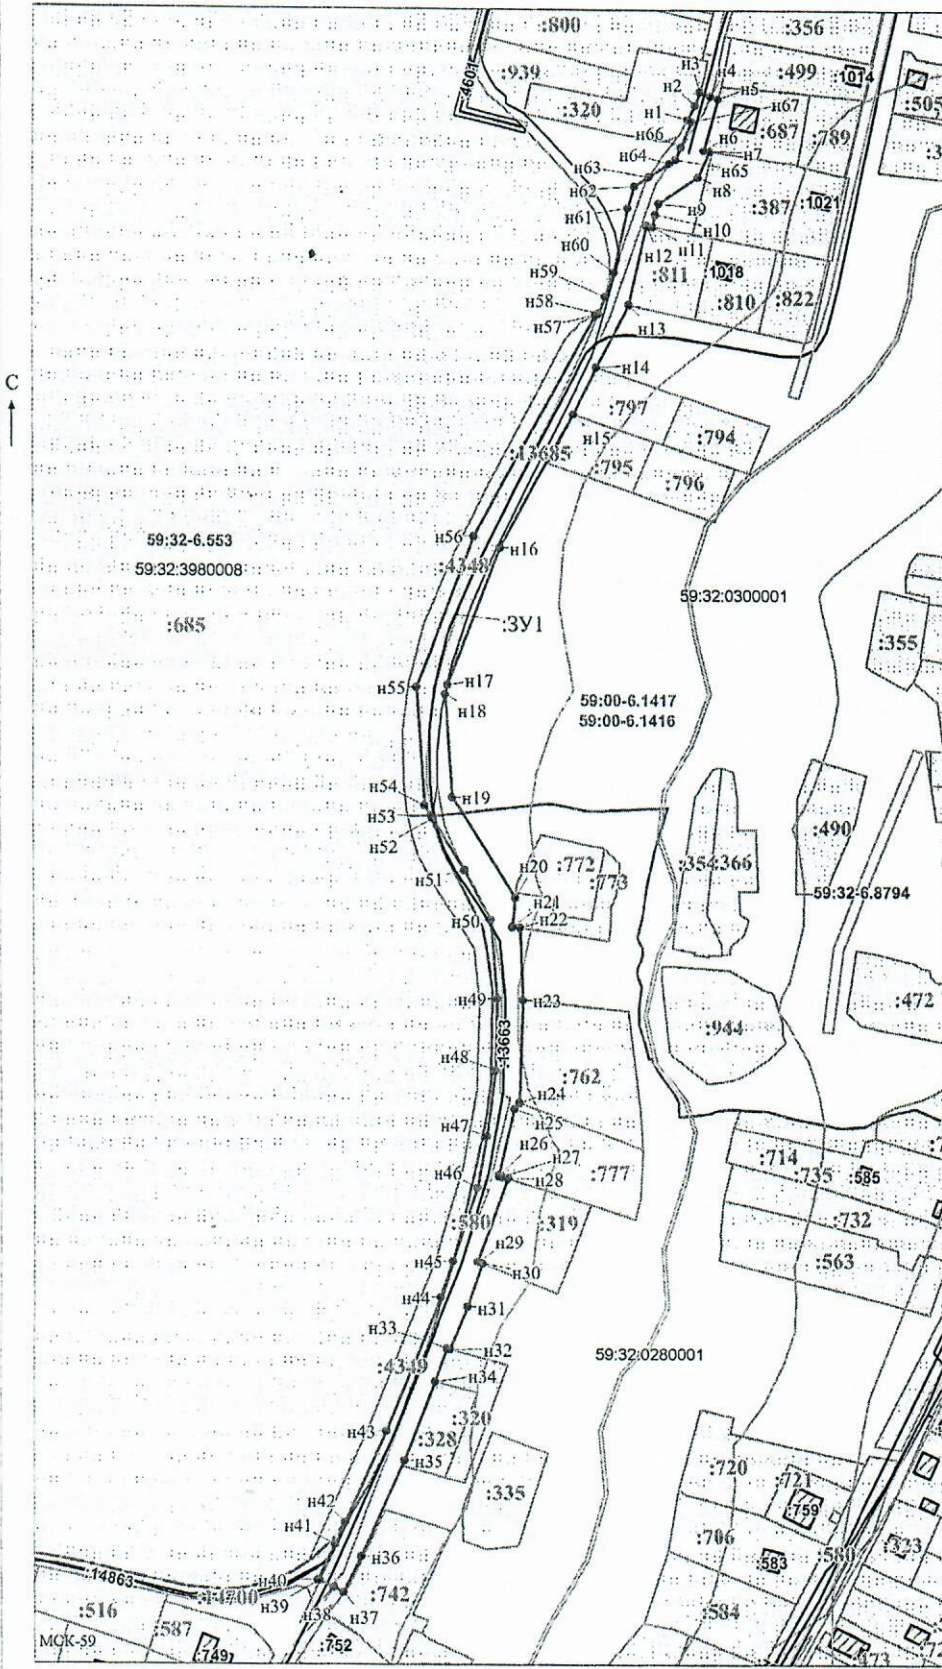

Условные обозначения:

- предполагаемый участок земель, на которых планируется размещение объекта
- границы и номер земельного участка, сведения о которых внесены в ЕГРН
- границы и номер объекта капитального строительства, сведения о которых внесены в ЕГРН
- границы кадастрового квартала
- зоны с особыми условиями использования территории, сведения о которых внесены в ЕГРН
- обозначение запрашиваемого земельного участка
- характеристическая точка границ земель или части земельного участка
- номер кадастрового квартала
- граница муниципального образования

Масштаб 1:2000

Заявитель: \_\_\_\_\_ / Офишкина И.В.  
 МП (подпись, расшифровка подписи)

(для юридических лиц и индивидуальных предпринимателей)