



**КОМИТЕТ ИМУЩЕСТВЕННЫХ ОТНОШЕНИЙ  
АДМИНИСТРАЦИИ ПЕРМСКОГО МУНИЦИПАЛЬНОГО ОКРУГА**

**РЕШЕНИЕ**  
о размещении объектов № 154

Пермский край  
Пермский округ

31.01.2024

Комитет имущественных отношений администрации Пермского муниципального округа разрешает Акционерному обществу «Газпром газораспределение Пермь» (ИНН 5902183841, ОГРН 2125902017723, почтовый адрес: 614000, г. Пермь, ул. Петропавловская, 43)

размещение объекта «газопровод давлением до 1,2 Мпа, для размещения которого не требуется разрешения на строительство»

на землях муниципальная собственность.

на срок 1 год.


Местоположение: Пермский край, Пермский муниципальный округ, с. Култаево, ул. Пермская, з/у 3.

Приложение: схема предполагаемых к использованию земель или части земельного участка.

Особые условия использования:

1. При размещении объекта учесть параметры ширины проезда улично-дорожной сети, во избежание сужения полосы отвода дороги.
2. Получение разрешения на производство земляных работ.

Заместитель председателя комитета

  
(подпись, печать)

  
М.В. Королева

# Схема предполагаемых к использованию земель или части земельного участка

Объект: Газопровод давлением до 1,2 Мпа, для размещения которого не требуется разрешения на строительство

Местоположение: расположенных по адресу: Пермский край, м.о. Пермский, с. Култаево, ул. Пермская, з/у 3

Каталог координат, м

№ точки границы	X	Y
n1	504838.29	2213297.40
n2	504847.91	2213310.64
n3	504868.57	2213339.71
n4	504869.43	2213339.11
n5	504880.00	2213353.37
n6	504871.99	2213359.27
n7	504868.78	2213354.59
n8	504867.32	2213352.32
n9	504849.34	2213328.14
n10	504831.90	2213304.20
n11	504831.01	2213302.98
n1	504838.29	2213297.40

Площадь земель или части земельного участка, кв.м.: 638

Категория земель: земли населенных пунктов

Вид разрешенного использования: -

Описание границ смежных землепользователей:

От точки n1 до точки n2 - земельный участок с кадастровым номером 59:32:0680001:184

От точки n2 до точки n4 - земельный участок с кадастровым номером 59:32:0680001:2639

От точки n4 до точки n5 - земельный участок с кадастровым номером 59:32:0680001:1160

От точки n5 до точки n6 - земельный участок с кадастровым номером 59:32:0680001:12542

От точки n6 до точки n7 - земельный участок с кадастровым номером 59:32:0680001:4646

От точки n7 до точки n8 - земельный участок с кадастровым номером 59:32:0680001:4565

От точки n8 до точки n9 - земельный участок с кадастровым номером 59:32:0680001:2722

От точки n9 до точки n10 - земельный участок с кадастровым номером 59:32:0680001:2721


От точки n10 до точки n11 - земельный участок с кадастровым номером 59:32:0680001:2720

От точки n11 до точки n1 - земельный участок с кадастровым номером 59:32:0680001:12542

:1470 - границы и номер объекта капитального строительства, сведения о которых внесены в ЕГРН

**Условные обозначения:**

- предполагаемый участок земель, на которых планируется размещение объекта
- :184 - границы и номер земельного участка, сведения о которых внесены в ЕГРН
- 59:32-6.7649 - зоны с особыми условиями использования территории, сведения о которых внесены в ЕГРН
- :ЗУ1 - обозначение запрашиваемого земельного участка
- n1 - характерная точка границ земель или части земельного участка
- 59:32:0680001 - номер кадастрового квартала
- - граница кадастрового квартала

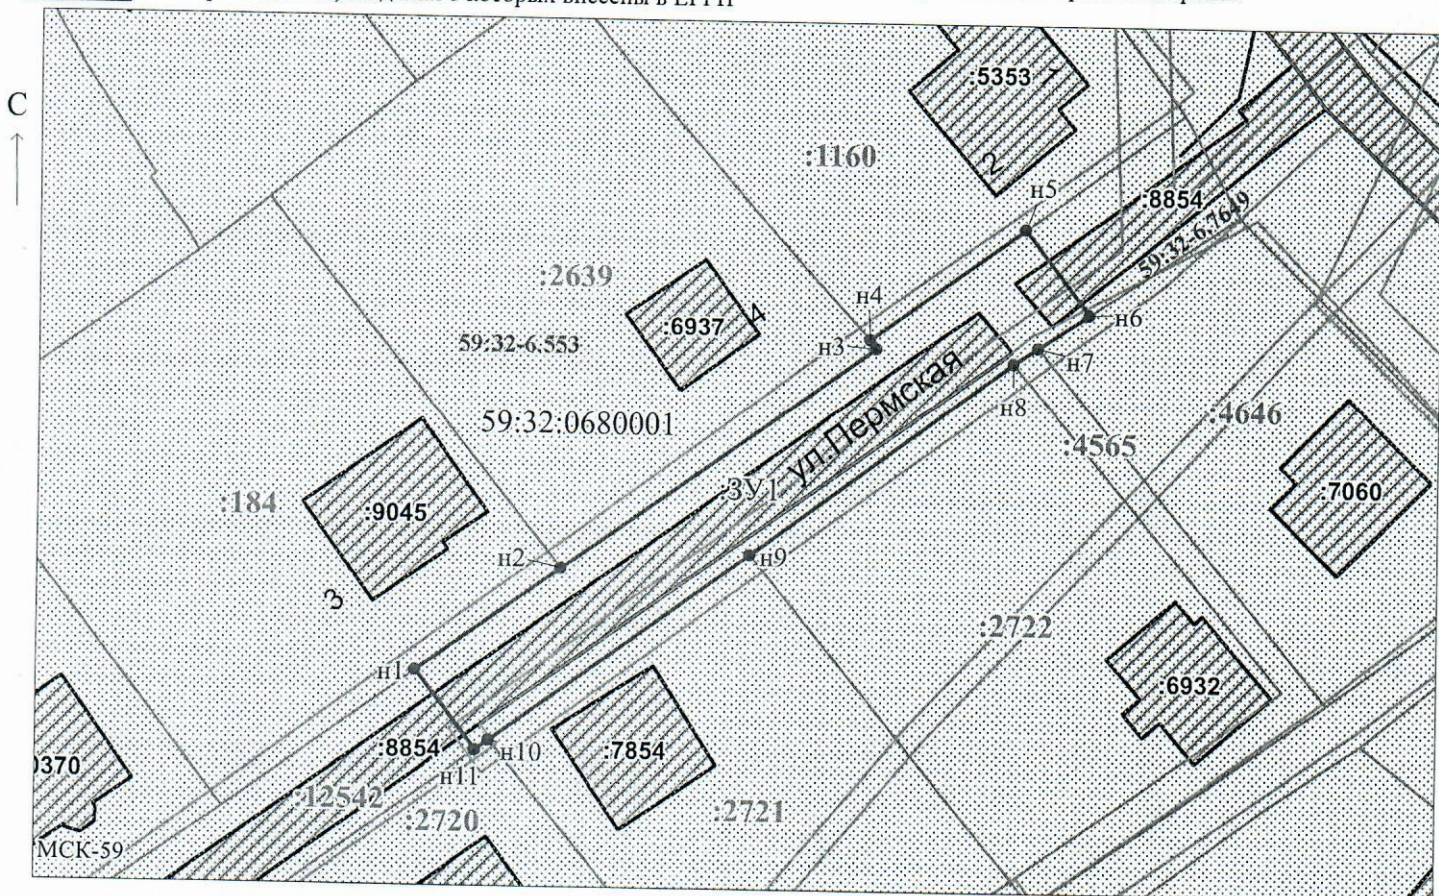

Заявитель: \_\_\_\_\_ / Егошина И.В.  
 МП (подпись, расшифровка подписи)

Масштаб 1:700

(для юридических лиц и индивидуальных предпринимателей)