



**КОМИТЕТ ИМУЩЕСТВЕННЫХ ОТНОШЕНИЙ
АДМИНИСТРАЦИИ ПЕРМСКОГО МУНИЦИПАЛЬНОГО ОКРУГА**

РЕШЕНИЕ

о размещении объектов № 163

Пермский край
Пермский округ

31.01.2024

Комитет имущественных отношений администрации Пермского муниципального округа разрешает Акционерному обществу «Газпром газораспределение Пермь» (ИНН 5902183841, ОГРН 2125902017723, почтовый адрес: 614000, г. Пермь, ул. Петропавловская, 43)

размещение объекта «газопровод-ввод по адресу: ул. Кольцевая 11, Кичановский кв-л (газопровод давлением до 1,2 Мпа, для размещения которого не требуется разрешения на строительство)»

на землях муниципальная собственность.

на срок 1 год.


Местоположение: Пермский край, Пермский муниципальный округ, д. Кичаново.

Приложение: схема предполагаемых к использованию земель или части земельного участка.

Особые условия использования:

1. При размещении объекта учесть параметры ширины проезда улично-дорожной сети, во избежание сужения полосы отвода дороги.
2. Получение разрешения на производство земляных работ.

Заместитель председателя комитета


(подпись, печать)


М.В. Королева



Схема предполагаемых к использованию земель или части земельного участка

Объект: "Газопровод-ввод по адресу: ул. Кольцевая 11, Кичановский кв-л"
 Местоположение: Пермский край, Пермский муниципальный округ, д. Кичаново
 Площадь земель или части земельного участка, кв.м.: 392
 Категория земель: земли населённых пунктов
 Вид разрешенного использования земельного участка: отсутствует

№ точки границы	Каталог координат (МСК-59), м		№ точки границы	Каталог координат (МСК-59), м		№ точки границы	Каталог координат (МСК-59), м	
	X	Y		X	Y		X	Y
1	506689.10	2216325.68	6	506615.52	2216381.97	13	506615.14	2216382.74
2	506693.63	2216330.09	7	506612.46	2216384.01	14	506624.47	2216376.17
3	506693.74	2216330.20	8	506610.80	2216381.80	15	506627.05	2216375.27
4	506693.59	2216330.35	9	506605.06	2216385.43	16	506629.92	2216374.05
			10	506610.71	2216394.42	17	506655.99	2216353.48
1	506689.10	2216325.68	11	506619.07	2216389.22	18	506667.34	2216344.52
5	506669.20	2216336.76	12	506618.48	2216388.42			

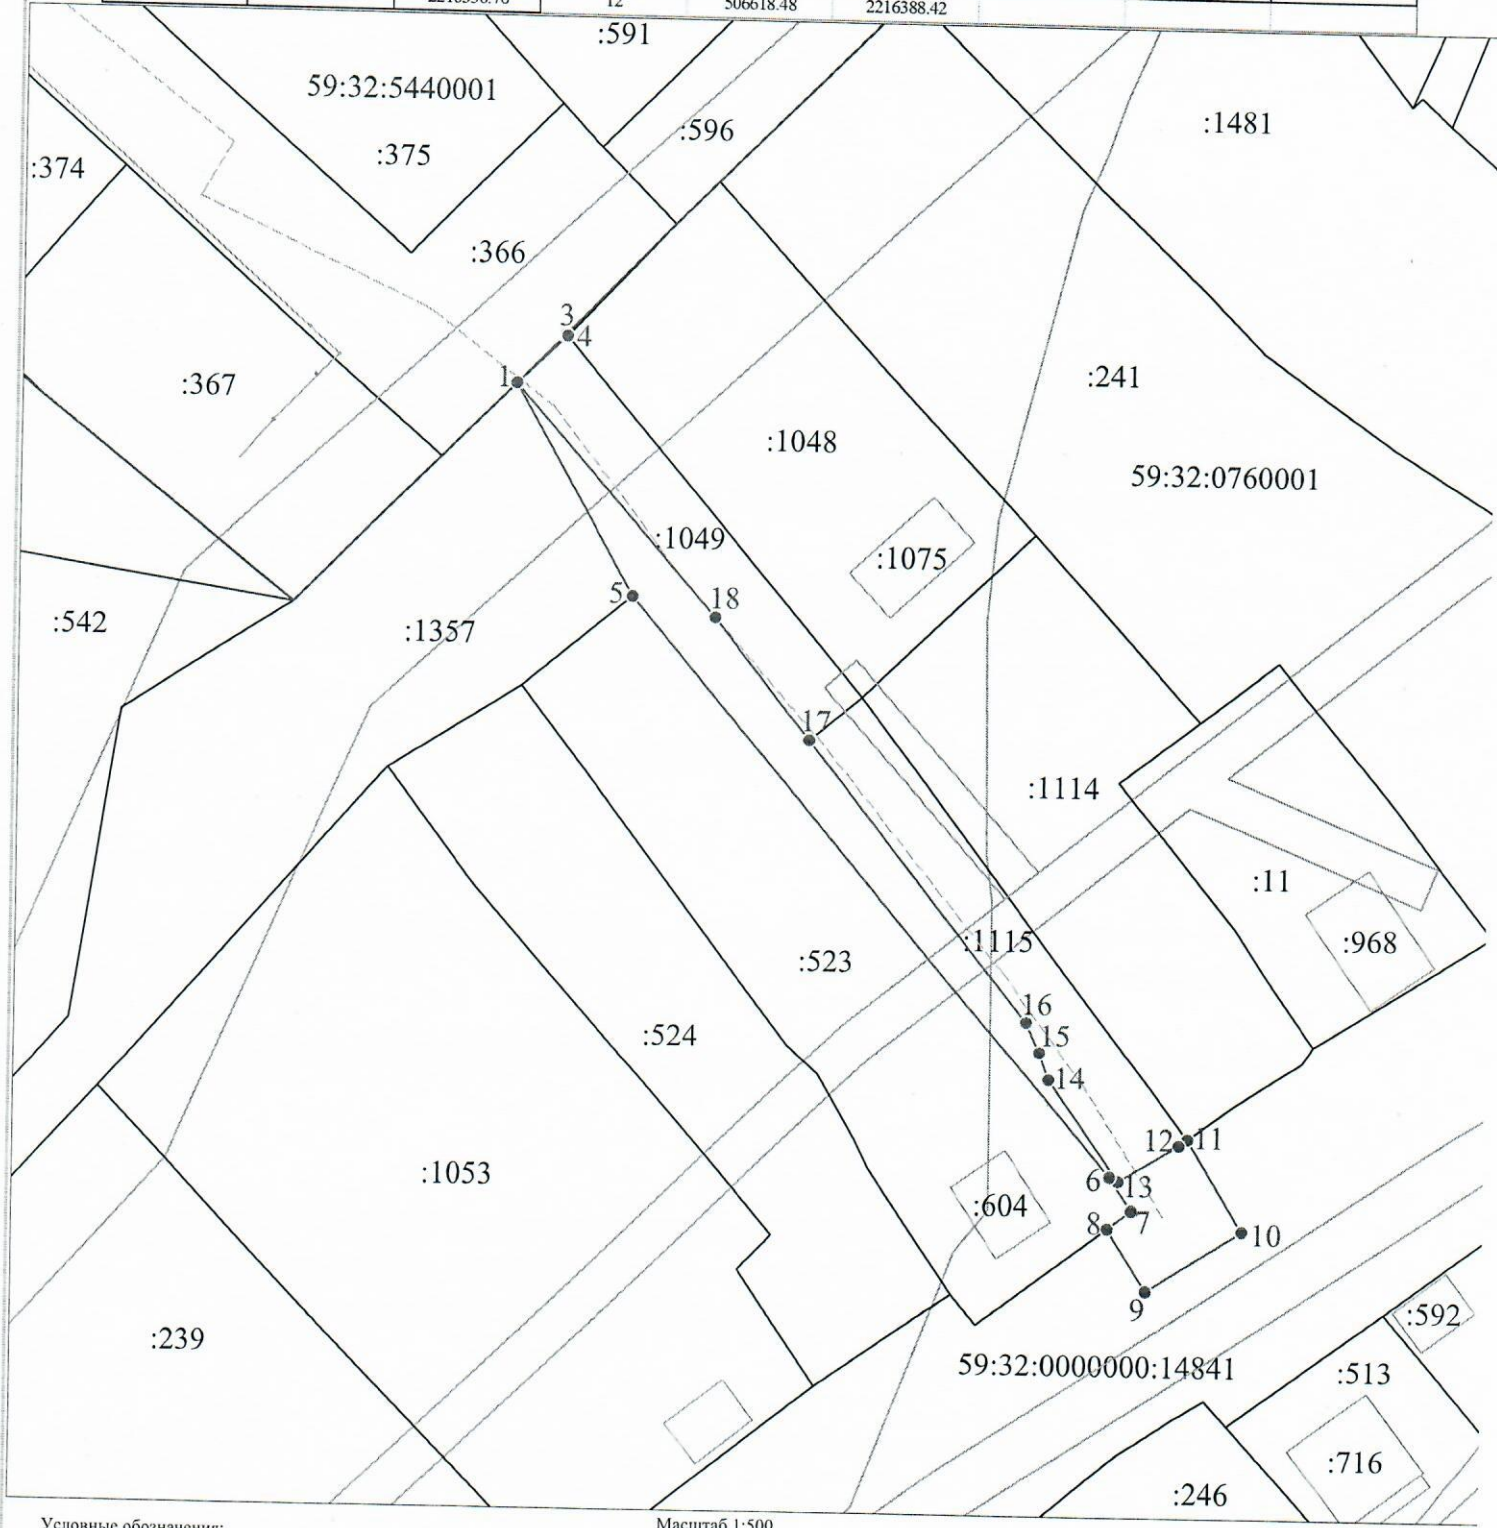

- Условные обозначения:**
- граница предполагаемых к использованию земель или части земельного участка
 - граница земельного участка ранее учтенного в ЕГРН
 - граница кадастрового квартала
 - 59:32:0760001 - кадастровый номер квартала
 - :1114 - кадастровый номер земельного участка в кадастровом квартале
 - проектируемый газопровод-ввод
 - существующий газопровод

Масштаб 1:500

Описание границ смежных землепользователей:
 от т.1 до т.2 - земельный участок с кадастровым номером 59:32:5440001:366
 от т.2 до т.3 - земли неразграниченной государственной (муниципальной) собственности
 от т.3 до т.1 - земельный участок с кадастровым номером 59:32:0760001:1049
 от т.1 до т.4 - земельный участок с кадастровым номером 59:32:0760001:1357
 от т.4 до т.7 - земельный участок с кадастровым номером 59:32:0760001:523
 от т.10 до т.16 - земельный участок с кадастровым номером 59:32:0760001:1115
 от т.16 до т.1 - земельный участок с кадастровым номером 59:32:0760001:1049

Заявитель Косачев О.В., по доверенности
 (подпись, расшифровка подписи) № 2060 от 08.12.2023
 МП Верно
 (для юридических лиц и ИП)