



**КОМИТЕТ ИМУЩЕСТВЕННЫХ ОТНОШЕНИЙ
АДМИНИСТРАЦИИ ПЕРМСКОГО МУНИЦИПАЛЬНОГО ОКРУГА**

РЕШЕНИЕ

о размещении объектов № 277

Пермский край
Пермский округ

12.02.2024

Комитет имущественных отношений администрации Пермского муниципального округа разрешает Акционерному обществу «Газпром газораспределение Пермь» (ИНН 5902183841, ОГРН 1025900512670, почтовый адрес: 614000, г. Пермь, ул. Петропавловская, 43)

размещение объекта «газопровод – ввод по адресу: Липовая роща ул. 32, Красный Восход (газопровод давлением до 1,2 Мпа, для размещения которого не требуется разрешения на строительство)»

на землях муниципальная собственность

на срок 1 год

Местоположение: Пермский край, Пермский муниципальный округ, п. Красный Восход

Приложение: схема предполагаемых к использованию земель или части земельного участка.

Особые условия использования:

1. При размещении объекта учесть параметры ширины проезда улично-дорожной сети, во избежание сужения полосы отвода дороги.
2. Получение разрешения на производство земляных работ.

Заместитель председателя комитета




(подпись, печать)

М.В. Королева

Схема предполагаемых к использованию земель или части земельного участка

Объект: "Газопровод-ввод по адресу: Липовая роща ул 32, Красный Восход п"
 Местоположение: Пермский край, м.о. Пермский, п. Красный Восход
 Площадь земель или части земельного участка, кв.м.: 4519
 Категория земель: земли населённых пунктов
 Вид разрешенного использования земельного участка: отсутствует

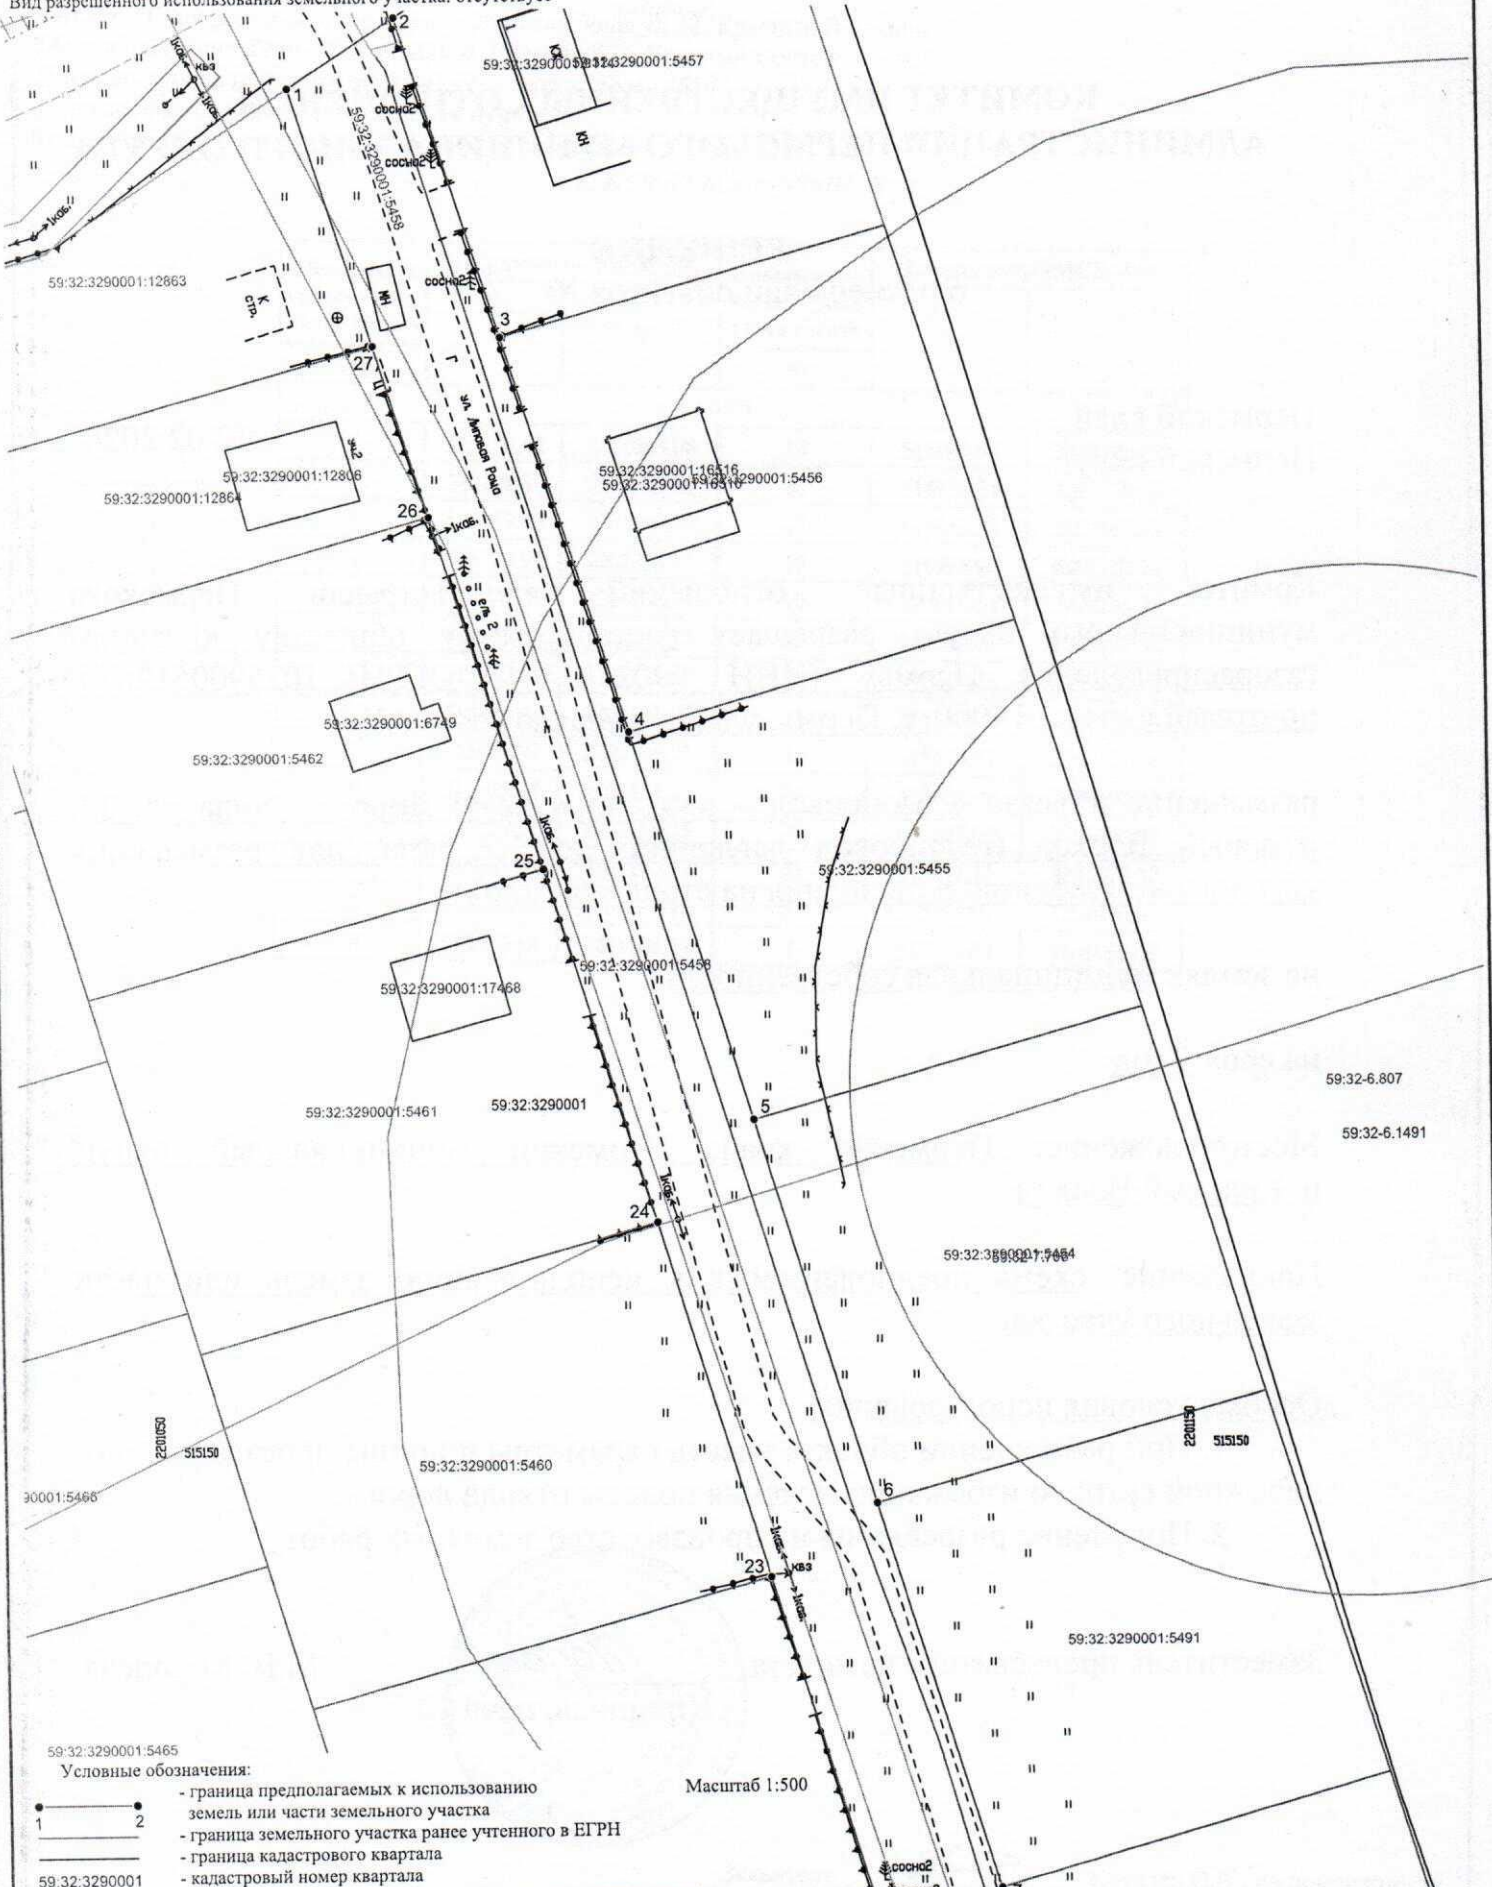

Масштаб 1:500

- 59:32:3290001:5465
- Условные обозначения:**
- 1 — граница предполагаемых к использованию земель или части земельного участка
 - 2 — граница земельного участка ранее учтенного в ЕГРН
 - граница кадастрового квартала
 - 59:32:3290001 — кадастровый номер квартала
 - 59:32:3290001:5683 — кадастровый номер земельного участка в кадастровом квартале
 - граница объекта капитального строительства
 - проектируемый газопровод
 - существующий газопровод

Заявитель **Косачев О.В., по доверенности**
(подпись, расшифровка подписи)
 МП **№ 2060 от 08.12.2023**
(для юридических лиц и ИП) Верно

*Примечание
к решению от
12.02.2024 № 277*

Схема предполагаемых к использованию земель или части земельного участка

Объект: "Газопровод-ввод по адресу: Липовая роща ул 32, Красный Восход п"
 Местоположение: Пермский край, м.о. Пермский, п. Красный Восход
 Площадь земель или части земельного участка, кв.м.: 4519
 Категория земель: земли населённых пунктов
 Вид разрешенного использования земельного участка: отсутствует



Условные обозначения:

- — граница предполагаемых к использованию земель или части земельного участка
- — граница земельного участка ранее учтенного в ЕГРН
- — граница кадастрового квартала
- 59:32:3290001 — кадастровый номер квартала
- 59:32:3290001:5683 — кадастровый номер земельного участка в кадастровом квартале
- — граница объекта капитального строительства
- — проектируемый газопровод
- — существующий газопровод

Масштаб 1:500

Заявитель *OK* **Косачев О.В., по доверенности**
 (подпись, расшифровка подписи) № 2060 от 08.12.2023
 МП Верно
 (для юридических лиц и ИП)

Схема предполагаемых к использованию земель или части земельного участка

Объект: "Газопровод-ввод по адресу: Липовая роща ул 32, Красный Восход п"

Местоположение: Пермский край, м.о. Пермский, п. Красный Восход


Площадь земель или части земельного участка, кв.м.: 4519

Категория земель: земли населённых пунктов

Вид разрешенного использования земельного участка: отсутствует

Каталог координат, м

Обозначение характерных точек границ	Координаты (МСК -59)		Обозначение характерных точек границ	Координаты (МСК -59)	
	X	Y		X	Y
№			№		
ЗУ1					
1	515284.42	2201063.08	15	514926.60	2201172.93
2	515291.34	2201073.51	16	514934.84	2201170.40
3	515259.65	2201083.24	17	514963.58	2201161.58
4	515220.95	2201095.12	18	514998.96	2201150.71
5	515183.16	2201106.72	19	515016.64	2201145.28
6	515145.86	2201118.18	20	515034.34	2201139.85
7	515108.37	2201129.69	21	515069.72	2201128.99
8	515080.64	2201138.20	22	515105.10	2201118.13
9	515052.92	2201146.71	23	515138.84	2201107.78
10	515025.17	2201155.23	24	515173.26	2201097.21
11	515013.71	2201158.75	25	515207.69	2201086.63
12	514985.99	2201167.27	26	515242.11	2201076.07
13	514958.26	2201175.78	27	515258.92	2201070.91
14	514929.58	2201184.57	1	515284.42	2201063.08

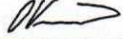Заявитель  Косачев О.В., по доверенности
(подпись, расшифровка подписи) № 2060 от 08.12.2023
 МП Верно
(для юридических лиц и ИП)