



**КОМИТЕТ ИМУЩЕСТВЕННЫХ ОТНОШЕНИЙ  
АДМИНИСТРАЦИИ ПЕРМСКОГО МУНИЦИПАЛЬНОГО ОКРУГА**

**РЕШЕНИЕ**

о размещении объектов № 290

Пермский край  
Пермский округ

12.02.2024

Комитет имущественных отношений администрации Пермского муниципального округа разрешает Акционерному обществу «Газпром газораспределение Пермь» (ИНН 5902183841, ОГРН 2125902017723, почтовый адрес: 614000, г. Пермь, ул. Петропавловская, 43)

размещение объекта «газопровод давлением до 1,2 Мпа, для размещения которого не требуется разрешения на строительство»

на землях государственная собственность на которые не разграничена

на срок 1 год.

Местоположение: Пермский край, Пермский муниципальный округ, с. Курашим, ул. Кирова, дом 59.

Приложение: схема предполагаемых к использованию земель или части земельного участка.

Особые условия использования:

1. При размещении объекта учесть параметры ширины проезда улично-дорожной сети, во избежание сужения полосы отвода дороги.
2. Получение разрешения на производство земляных работ.

Заместитель председателя комитета



М.В. Королева

## Схема предполагаемых к использованию земель или части земельного участка

Объект: Газопровод давлением до 1,2 Мпа, для размещения которого не требуется разрешения на строительство

Местоположение: расположенных по адресу: Пермский край, м.о. Пермский, с. Курашим, ул. Кирова, дом 59

Каталог координат, м

Площадь земель или части земельного участка, кв.м.: 589

Категория земель: земли населенных пунктов

Вид разрешенного использования: -

Описание границ смежных землепользователей:

От точки н1 до точки н5 - земельный участок с кадастровым номером 59:32:0860001:231

От точки н5 до точки н8 - земли общего пользования

От точки н8 до точки н9 - земельный участок с кадастровым номером 59:32:0860001:241

От точки н9 до точки н10 - земельный участок с кадастровым номером 59:32:0860001:3203

От точки н10 до точки н11 - земельный участок с кадастровым номером 59:32:0860001:239


От точки н11 до точки н1 - земли общего пользования

№ точки границы	X	Y
н1	478722.11	2253980.40
н2	478726.08	2253982.33
н3	478728.30	2253978.67
н4	478731.55	2253981.52
н5	478732.48	2253979.38
н6	478734.31	2253980.23
н7	478728.13	2253993.58
н8	478727.25	2253993.20
н9	478693.31	2253976.59
н10	478671.28	2253965.88
н11	478662.07	2253961.58
н12	478664.79	2253955.55
н13	478721.72	2253981.24
н1	478722.11	2253980.40

### Условные обозначения:

- предполагаемый участок земель, на которых планируется размещение объекта
- :231 - границы и номер земельного участка, сведения о которых внесены в ЕГРН
- :3102 - границы и номер объекта капитального строительства, сведения о которых внесены в ЕГРН
- граница кадастрового квартала

- 59:32-6.3307 - зоны с особыми условиями использования территории, сведения о которых внесены в ЕГРН
- :3У1 - обозначение запрашиваемого земельного участка
- н1 - характерная точка границ земель или части земельного участка
- 59:32:0860001 - номер кадастрового квартала

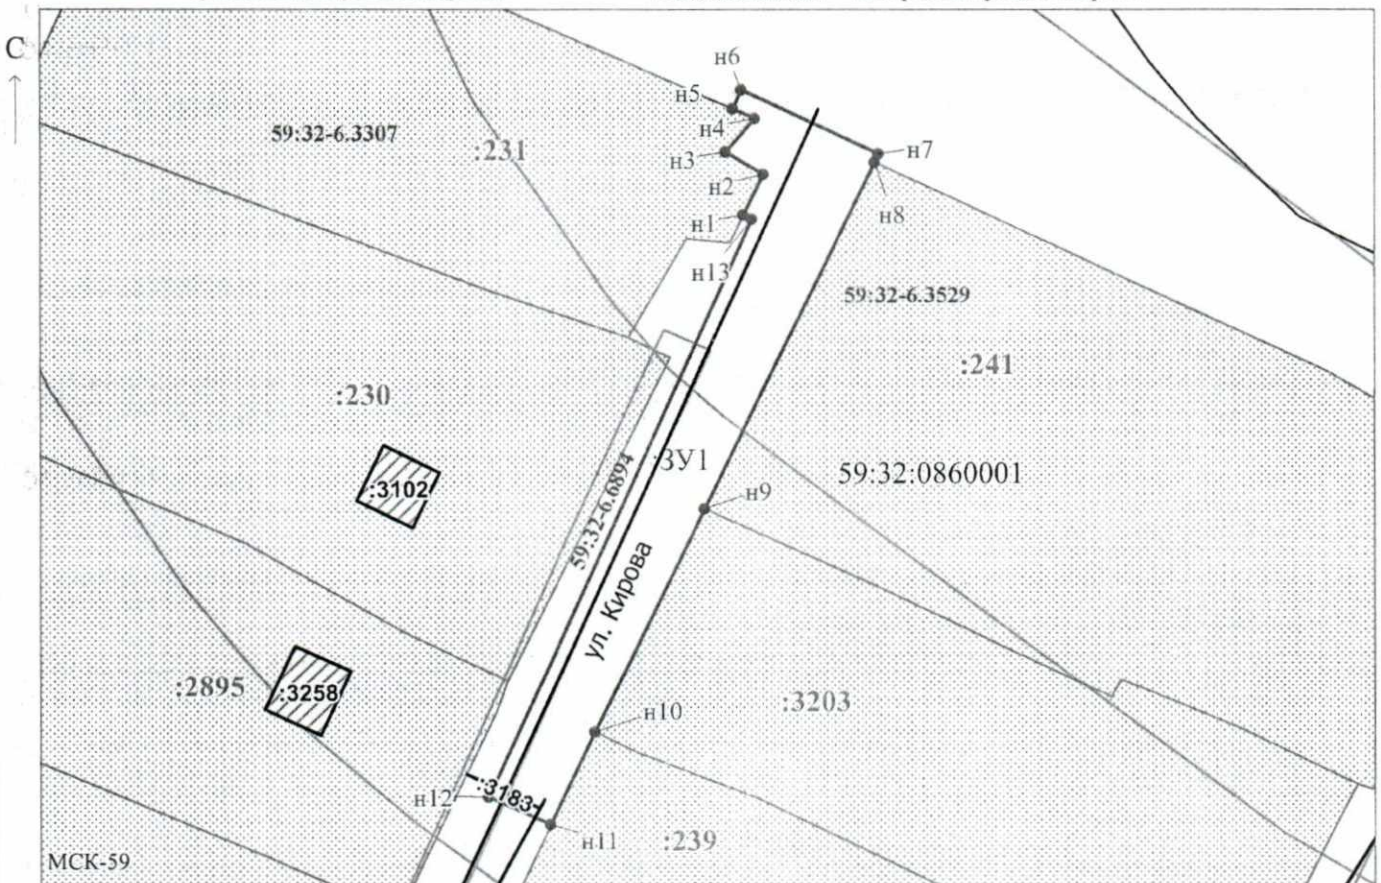

Масштаб 1:700

Заявитель: \_\_\_\_\_ / Егошина И.В.  
 МП (подпись, расшифровка подписи)

(для юридических лиц  
и индивидуальных предпринимателей)